



РОССИЙСКАЯ ФЕДЕРАЦИЯ
Иркутская область
Черемховский район
Михайловское муниципальное образование
Михайловское городское поселение
АДМИНИСТРАЦИЯ

ПОСТАНОВЛЕНИЕ

17.08.2026 года

№ 322_____

рп. Михайловка

Об установлении публичного сервитута в соответствии с главой V.7. Земельного кодекса Российской Федерации на территории Михайловского муниципального образования

В соответствии со статьями 11, 23, 39.2 и главой V.7 Земельного кодекса Российской Федерации, Федеральным законом от 6 октября 2003 года № 131-ФЗ «Об общих принципах организации местного самоуправления в Российской Федерации», от 20 марта 2025 года №33-ФЗ «Об общих принципах организации местного самоуправления в единой системе публичной власти», статьями 6, 33, 52 Устава Михайловского муниципального образования, административным регламентом предоставления муниципальной услуги «Установление сервитута в отношении земельных участков, находящихся в муниципальной собственности, земельных участков, государственная собственность на которые не разграничена, расположенных на территории Михайловского муниципального образования», утвержденным постановлением администрации Михайловского городского поселения от 21.09.2017 года № 336, учитывая протокол заседания земельной комиссии от 12.08.2026 года № 11, ходатайство Областного государственного унитарного энергетического предприятия «Электросетевая компания по эксплуатации электрических сетей «Облкоммунэнерго» №136 от 08.07.2026г., отсутствие заявлений иных правообладателей земельных участков в период публикации сообщения о возможном установлении сервитута, администрация Михайловского городского поселения

ПОСТАНОВЛЯЕТ:

1. Установить публичный сервитут в интересах Областного государственного унитарного энергетического предприятия «Электросетевая компания по эксплуатации электрических сетей «Облкоммунэнерго», место нахождения: Иркутская область, г. Иркутск, ул. Ширямова, д.54, ОГРН 1023801542412, ИНН 3800000252, с целью эксплуатации существующего объекта электросетевого хозяйства Электросетевой комплекс Михайловка-1 с кадастровым номером 38:20:000000:299, в отношении земельных участков согласно прилагаемому описанию местоположения границ на основании ходатайства ОГУЭП «Электросетевая компания по эксплуатации электрических сетей «Облкоммунэнерго».

2. Установить границы публичного сервитута общей площадью **347187** кв.м., из них площадью 228248,81 кв.м. в отношении земель государственная собственность на которые не разграничена, согласно схеме расположения границ публичного сервитута.

3. Утвердить границы публичного сервитута в соответствии со схемой расположения границ публичного сервитута (приложение 1).

4. Установить срок действия публичного сервитута 49 (сорок девять) лет.

5. Срок, в течение которого использование земельных участков, указанных в пункте 1 настоящего постановления, и (или) расположенного на нем объекта недвижимого имущества в соответствии с их разрешенным использованием будет существенно затруднено в связи с осуществлением деятельности, для обеспечения которой устанавливается публичный сервитут, не установлен.

6. Плата за публичный сервитут: отсутствует, (право хозяйственного ведения на указанные сооружения возникло до 1 сентября 2018г.).

6.1. определяется в соответствии с Федеральным законом от 29 июля 1998 года №135-ФЗ «Об оценочной деятельности в Российской Федерации» и Приказом Министерства экономического развития РФ от 4 июня 2019 года №321 «Об утверждении методических рекомендаций по определению платы за публичный сервитут в отношении земельных участков, находящихся в частной собственности или находящихся в государственной или муниципальной собственности и предоставленных гражданам или юридическим лицам»;

6.2. плата за публичный сервитут, установленный в отношении земельных участков, государственная собственность на которые не разграничена, или находящихся в государственной или муниципальной собственности и не обремененных правами третьих лиц, устанавливается в размере 0.01 процента кадастровой стоимости такого земельного участка за каждый год использования этого земельного участка.

7. Обладателю публичного сервитута ОГУЭП «Облкоммунэнерго»:

7.1. в срок шестьдесят дней заключить с правообладателями земельных участков соглашение об осуществлении публичного сервитута;

7.2. Осуществить публичный сервитут после внесения сведений о нем в Единый государственный реестр недвижимости;

7.3. Привести земельный участок в состояние пригодное для его использования в соответствии с разрешенным использованием, в срок не позднее чем три месяца после завершения работ, для которых был установлен публичный сервитут.

8. Администрации Михайловского городского поселения в течении 5 рабочих дней со дня принятия настоящего постановления обеспечить проведение мероприятий в соответствии с пунктом 7 статьи 39.43 Земельного кодекса Российской Федерации.

9. Ведущему специалисту по организационной работе администрации Михайловского городского поселения (Ткачук И.В.) опубликовать настоящее постановление в издании «Михайловский вестник» и разместить на официальном сайте Михайловского муниципального образования в информационно-телекоммуникационной сети «Интернет» <http://mihailovskoe-gp.ru> и разместить на официальном сайте Черемховского районного муниципального образования в информационно-телекоммуникационной сети «Интернет»: cher.irkobl.ru в разделе «поселения района», в подразделе Михайловского муниципального образования.

10. Контроль за исполнением настоящего постановления возложить на заместителя главы администрации Н.Н. Федорову.

Приложение 1
к постановлению администрации Михайловского
городского поселения № 322
от «17» __ 08 ____ 2026 г.

СХЕМА РАСПОЛОЖЕНИЯ ГРАНИЦ ПУБЛИЧНОГО СЕРВИТУТА	
Общая площадь испрашиваемого публичного сервитута	Площадь, кв. м
	347187
Публичный сервитут, испрашиваемый на земельном участке с кадастровым номером, 38:20:010109:953	157.77
Публичный сервитут, испрашиваемый на земельном участке с кадастровым номером, 38:20:010109:516	3.88
Публичный сервитут, испрашиваемый на земельном участке с кадастровым номером, 38:20:010109:538	41.81
Публичный сервитут, испрашиваемый на земельном участке с кадастровым номером, 38:20:010109:910	84.14
Публичный сервитут, испрашиваемый на земельном участке с кадастровым номером, 38:20:010109:949	0.96
Публичный сервитут, испрашиваемый на земельном участке с кадастровым номером, 38:20:010109:944	105.43
Публичный сервитут, испрашиваемый на земельном участке с кадастровым номером, 38:20:010109:459	59.86
Публичный сервитут, испрашиваемый на земельном участке с кадастровым номером, 38:20:010107:7	3.99
Публичный сервитут, испрашиваемый на земельном участке с кадастровым номером, 38:20:010109:448	82.47
Публичный сервитут, испрашиваемый на земельном участке с кадастровым номером, 38:20:010107:1032	10.7
Публичный сервитут, испрашиваемый на земельном участке с кадастровым номером, 38:20:010107:19	3.36
Публичный сервитут, испрашиваемый на земельном участке с кадастровым номером, 38:20:010107:12	16.43
Публичный сервитут, испрашиваемый на земельном участке с кадастровым номером, 38:20:010107:13	8.86
Публичный сервитут, испрашиваемый на земельном участке с кадастровым номером, 38:20:010107:288	58.91
Публичный сервитут, испрашиваемый на земельном участке с кадастровым номером, 38:20:010107:1012	36.34
Публичный сервитут, испрашиваемый на земельном участке с кадастровым номером, 38:20:010107:1031	0.9
Публичный сервитут, испрашиваемый на земельном участке с кадастровым номером, 38:20:010107:582	7.2
Публичный сервитут, испрашиваемый на земельном участке с кадастровым номером, 38:20:010107:588	49.74
Публичный сервитут, испрашиваемый на земельном участке с кадастровым номером, 38:20:010107:594	51.5
Публичный сервитут, испрашиваемый на земельном участке с кадастровым номером, 38:20:010107:97	2.14
Публичный сервитут, испрашиваемый на земельном участке с кадастровым номером, 38:20:010107:1022	79.08
Публичный сервитут, испрашиваемый на земельном участке с кадастровым номером, 38:20:010110:528	2.78
Публичный сервитут, испрашиваемый на земельном участке с кадастровым номером, 38:20:010107:573	82.29
Публичный сервитут, испрашиваемый на земельном участке с кадастровым номером, 38:20:010109:357	85.29

[illegible]

[illegible]

Публичный сервитут, испрашиваемый на неразграниченных землях в границах кадастрового квартала с кадастровым номером, 38:20:010208		10292
Публичный сервитут, испрашиваемый на неразграниченных землях в границах кадастрового квартала с кадастровым номером, 38:20:010206		2092
Публичный сервитут, испрашиваемый на неразграниченных землях в границах кадастрового квартала с кадастровым номером, 38:20:010209		794
Публичный сервитут, испрашиваемый на неразграниченных землях в границах кадастрового квартала с кадастровым номером, 38:20:010210		570
Обозначение характерных точек границы	Координаты, м	
	X	Y
1	2	3
:3У1(1)		
н1	459815.54	3266196.27
н2	459816.78	3266197.66
н3	459816.68	3266199.77
н4	459778.18	3266223.18
н5	459744.97	3266249.06
н6	459721.28	3266278.17
н7	459701.34	3266305.70
н8	459701.06	3266306.33
н9	459700.80	3266306.43
н10	459681.00	3266333.95
н11	459680.75	3266334.57
н12	459680.47	3266334.69
н13	459656.76	3266368.23
н14	459639.97	3266394.73
н15	459619.92	3266427.37
н16	459595.45	3266465.32
н17	459631.57	3266484.14
н18	459671.22	3266505.36
н19	459698.10	3266519.91
н20	459724.83	3266534.17
н21	459747.60	3266486.82
н22	459771.06	3266437.90
н23	459784.92	3266408.74
н24	459795.51	3266386.70
н25	459796.89	3266385.87
н26	459798.29	3266386.23
н27	459826.28	3266409.24
н28	459856.51	3266356.07
н29	459857.21	3266355.29
н30	459884.22	3266325.25
н31	459896.60	3266311.07
н32	459898.13	3266310.65
н33	459899.77	3266311.57
н34	459900.34	3266313.64
н35	459887.60	3266328.25
н36	459860.48	3266358.39
н37	459828.86	3266413.81
н38	459805.89	3266457.72
н39	459804.49	3266458.48
н40	459803.35	3266458.15
н41	459774.08	3266442.00
н42	459751.66	3266488.78

h43	459729.33	3266535.20
h44	459761.05	3266536.96
h45	459761.74	3266536.88
h46	459762.23	3266537.26
h47	459795.41	3266551.98
h48	459835.10	3266569.90
h49	459869.28	3266593.61
h50	459908.26	3266613.89
h51	459940.46	3266630.49
h52	459941.24	3266631.91
h53	459940.72	3266633.71
h54	459938.84	3266634.72
h55	459906.20	3266617.89
h56	459866.94	3266597.47
h57	459832.88	3266573.84
h58	459793.57	3266556.10
h59	459762.11	3266542.14
h60	459745.52	3266574.44
h61	459726.69	3266611.53
h62	459708.36	3266646.22
h63	459689.83	3266681.51
h64	459674.17	3266713.55
h65	459654.91	3266752.45
h66	459638.09	3266786.72
h67	459617.04	3266827.68
h68	459601.51	3266858.24
h69	459586.10	3266888.49
h70	459620.35	3266907.20
h71	459649.96	3266923.52
h72	459650.67	3266923.76
h73	459650.76	3266923.94
h74	459680.64	3266939.85
h75	459703.35	3266952.02
h76	459730.62	3266966.67
h77	459757.68	3266980.93
h78	459783.62	3266941.41
h79	459804.62	3266909.55
h80	459821.83	3266883.46
h81	459809.73	3266889.20
h82	459808.13	3266888.96
h83	459807.03	3266887.44
h84	459807.30	3266885.62
h85	459808.22	3266884.93
h86	459826.61	3266876.21
h87	459843.54	3266850.46
h88	459854.23	3266818.87
h89	459855.52	3266817.88
h90	459857.37	3266818.14
h91	459858.50	3266819.62
h92	459858.34	3266820.75
h93	459847.62	3266852.44
h94	459829.82	3266879.52
h95	459808.38	3266912.03
h96	459787.38	3266943.89
h97	459760.36	3266985.02
h98	459738.07	3267021.60

н99	459711.37	3267063.94
н100	459690.20	3267097.80
н101	459665.02	3267138.59
н102	459663.57	3267139.29
н103	459661.82	3267138.65
н104	459661.27	3267137.46
н105	459659.41	3267121.23
н106	459660.14	3267119.80
н107	459661.92	3267119.22
н108	459663.57	3267120.06
н109	459663.95	3267121.18
н110	459664.96	3267130.13
н111	459685.60	3267096.68
н112	459677.70	3267091.19
н113	459677.13	3267089.71
н114	459677.86	3267087.99
н115	459679.58	3267087.31
н116	459680.66	3267087.76
н117	459687.99	3267092.85
н118	459707.09	3267062.33
н119	459699.59	3267052.10
н120	459699.52	3267050.51
н121	459700.76	3267049.12
н122	459702.63	3267049.03
н123	459703.50	3267049.81
н124	459709.66	3267058.24
н125	459734.25	3267019.24
н126	459755.26	3266984.76
н127	459731.06	3266972.00
н128	459729.55	3266989.36
н129	459728.52	3266990.64
н130	459726.67	3266990.82
н131	459725.21	3266989.65
н132	459725.10	3266988.51
н133	459726.55	3266971.80
н134	459710.60	3266977.87
н135	459709.04	3266977.51
н136	459708.03	3266975.94
н137	459708.45	3266974.11
н138	459709.43	3266973.50
н139	459723.69	3266968.07
н140	459701.21	3266955.98
н141	459678.52	3266943.81
н142	459649.89	3266928.57
н143	459643.17	3266940.00
н144	459641.73	3266940.70
н145	459639.96	3266940.09
н146	459639.15	3266938.42
н147	459639.53	3266937.31
н148	459645.94	3266926.43
н149	459618.19	3266911.14
н150	459581.64	3266891.29
н151	459572.65	3266881.83
н152	459568.59	3266890.30
н153	459560.85	3266886.56
н154	459558.29	3266890.05

н155	459542.25	3266926.77
н156	459531.11	3266952.13
н157	459519.85	3266978.01
н158	459504.99	3267012.40
н159	459488.79	3267049.30
н160	459473.06	3267084.54
н161	459480.35	3267087.38
н162	459490.90	3267066.25
н163	459508.52	3267032.51
н164	459524.05	3267000.84
н165	459544.60	3266960.01
н166	459565.32	3266919.76
н167	459564.81	3266919.42
н168	459564.97	3266919.16
н169	459565.47	3266919.48
н170	459565.61	3266919.20
н171	459567.03	3266918.42
н172	459568.83	3266918.95
н173	459569.84	3266920.82
н174	459548.60	3266962.05
н175	459528.07	3267002.84
н176	459512.52	3267034.53
н177	459494.90	3267068.29
н178	459484.57	3267088.99
н179	459489.45	3267090.93
н180	459482.98	3267107.16
н181	459504.16	3267125.34
н182	459504.59	3267126.91
н183	459503.68	3267128.52
н184	459501.61	3267129.09
н185	459481.73	3267112.02
н186	459476.11	3267109.79
н187	459472.96	3267110.46
н188	459467.03	3267122.56
н189	459505.25	3267141.54
н190	459538.25	3267139.61
н191	459539.65	3267140.43
н192	459540.12	3267142.23
н193	459539.16	3267143.84
н194	459538.05	3267144.13
н195	459513.53	3267145.56
н196	459548.14	3267162.38
н197	459560.99	3267152.76
н198	459596.75	3267169.43
н199	459597.61	3267170.81
н200	459597.16	3267172.62
н201	459595.57	3267173.60
н202	459594.44	3267173.33
н203	459561.53	3267157.98
н204	459552.66	3267164.62
н205	459591.01	3267183.81
н206	459630.34	3267203.20
н207	459631.15	3267204.61
н208	459630.78	3267205.96
н209	459606.30	3267236.74
н210	459578.84	3267271.64

h211	459578.83	3267271.66
h212	459550.23	3267308.13
h213	459523.25	3267341.46
h214	459495.98	3267375.62
h215	459494.44	3267376.10
h216	459492.77	3267375.22
h217	459492.22	3267373.47
h218	459492.75	3267372.44
h219	459518.97	3267339.62
h220	459515.70	3267330.36
h221	459516.10	3267328.81
h222	459517.71	3267327.85
h223	459519.51	3267328.32
h224	459520.10	3267329.31
h225	459522.29	3267335.51
h226	459546.71	3267305.31
h227	459571.94	3267273.16
h228	459566.20	3267273.69
h229	459564.78	3267272.91
h230	459564.26	3267271.11
h231	459565.14	3267269.48
h232	459566.25	3267269.15
h233	459575.75	3267268.30
h234	459602.76	3267233.94
h235	459625.23	3267205.71
h236	459589.01	3267187.83
h237	459547.41	3267167.01
h238	459503.80	3267145.84
h239	459465.03	3267126.58
h240	459443.78	3267168.86
h241	459422.05	3267212.05
h242	459400.80	3267253.08
h243	459378.98	3267296.25
h244	459356.65	3267340.35
h245	459386.68	3267351.20
h246	459419.05	3267365.98
h247	459420.64	3267388.23
h248	459419.85	3267389.61
h249	459418.04	3267390.12
h250	459416.44	3267389.20
h251	459416.12	3267388.08
h252	459414.75	3267368.98
h253	459387.63	3267356.58
h254	459385.90	3267368.54
h255	459384.81	3267369.75
h256	459382.96	3267369.84
h257	459381.57	3267368.60
h258	459381.51	3267367.45
h259	459383.34	3267354.78
h260	459354.64	3267344.40
h261	459340.88	3267372.61
h262	459365.64	3267364.37
h263	459367.20	3267364.82
h264	459368.12	3267366.44
h265	459367.52	3267368.50
h266	459338.10	3267378.29

н267	459316.11	3267421.64
н268	459306.08	3267438.38
н269	459292.53	3267461.15
н270	459271.92	3267495.82
н271	459243.94	3267542.54
н272	459226.21	3267547.81
н273	459224.68	3267547.33
н274	459223.80	3267545.69
н275	459224.36	3267543.90
н276	459225.38	3267543.37
н277	459240.97	3267538.73
н278	459264.25	3267499.87
н279	459252.53	3267505.40
н280	459250.94	3267505.16
н281	459249.82	3267503.67
н282	459250.10	3267501.82
н283	459251.03	3267501.12
н284	459268.40	3267492.93
н285	459288.67	3267458.85
н286	459300.30	3267439.28
н287	459288.29	3267438.67
н288	459287.01	3267437.70
н289	459286.72	3267435.86
н290	459287.84	3267434.37
н291	459288.99	3267434.19
н292	459302.91	3267434.90
н293	459310.88	3267421.62
н294	459299.90	3267417.02
н295	459299.01	3267415.67
н296	459299.40	3267413.84
н297	459300.95	3267412.81
н298	459302.07	3267413.05
н299	459313.08	3267417.66
н300	459334.50	3267375.45
н301	459350.55	3267342.51
н302	459319.20	3267324.80
н303	459301.51	3267331.95
н304	459299.94	3267331.63
н305	459298.90	3267330.07
н306	459299.28	3267328.25
н307	459300.25	3267327.61
н308	459313.96	3267322.05
н309	459287.79	3267308.63
н310	459264.99	3267297.21
н311	459263.13	3267307.86
н312	459262.02	3267309.04
н313	459260.16	3267309.08
н314	459258.80	3267307.80
н315	459258.77	3267306.64
н316	459260.78	3267295.12
н317	459239.14	3267284.54
н318	459242.54	3267298.94
н319	459241.99	3267300.45
н320	459240.30	3267301.22
н321	459238.54	3267300.58
н322	459238.06	3267299.52

н323	459234.09	3267282.69
н324	459210.47	3267282.94
н325	459177.88	3267266.37
н326	459148.46	3267261.40
н327	459126.84	3267297.01
н328	459125.36	3267297.67
н329	459123.61	3267297.02
н330	459122.85	3267295.32
н331	459123.24	3267294.26
н332	459146.18	3267256.46
н333	459179.30	3267262.05
н334	459211.53	3267278.43
н335	459236.40	3267278.18
н336	459264.29	3267291.84
н337	459289.81	3267304.63
н338	459320.43	3267320.32
н339	459352.56	3267338.48
н340	459374.98	3267294.23
н341	459394.45	3267255.69
н342	459379.72	3267260.04
н343	459378.17	3267259.55
н344	459377.30	3267257.90
н345	459377.86	3267256.10
н346	459378.89	3267255.59
н347	459396.42	3267250.42
н348	459394.28	3267223.01
н349	459395.07	3267221.61
н350	459396.87	3267221.10
н351	459398.49	3267222.01
н352	459398.81	3267223.13
н353	459400.43	3267244.02
н354	459417.65	3267210.76
н355	459412.08	3267188.95
н356	459412.61	3267187.44
н357	459414.28	3267186.61
н358	459416.04	3267187.23
н359	459416.56	3267188.27
н360	459420.75	3267204.65
н361	459439.76	3267166.84
н362	459461.92	3267122.78
н363	459467.36	3267111.64
н364	459451.77	3267114.96
н365	459447.51	3267112.87
н366	459444.11	3267113.87
н367	459390.69	3267088.22
н368	459357.09	3267072.11
н369	459314.25	3267051.35
н370	459276.08	3267032.88
н371	459261.19	3267061.38
н372	459248.57	3267086.84
н373	459232.05	3267119.28
н374	459215.47	3267154.79
н375	459196.51	3267195.76
н376	459195.12	3267196.61
н377	459193.32	3267196.17
н378	459192.22	3267194.34

н379	459211.39	3267152.89
н380	459228.01	3267117.30
н381	459242.80	3267088.24
н382	459224.87	3267089.75
н383	459204.92	3267091.26
н384	459182.63	3267101.35
н385	459181.05	3267101.09
н386	459179.96	3267099.57
н387	459180.26	3267097.75
н388	459181.19	3267097.06
н389	459199.66	3267088.70
н390	459164.56	3267066.22
н391	459163.90	3267064.73
н392	459164.59	3267062.99
н393	459166.31	3267062.24
н394	459167.37	3267062.67
н395	459204.95	3267086.74
н396	459224.51	3267085.27
н397	459245.19	3267083.52
н398	459257.19	3267059.34
н399	459272.43	3267030.15
н400	459266.55	3267022.63
н401	459250.57	3267014.53
н402	459190.28	3266984.23
н403	459190.83	3266985.31
н404	459190.64	3266986.91
н405	459189.17	3266988.07
н406	459187.85	3266987.91
н407	459161.90	3266974.73
н408	459132.26	3266959.11
н409	459118.82	3266986.80
н410	459105.56	3267013.40
н411	459091.50	3267042.69
н412	459076.21	3267073.43
н413	459060.58	3267105.60
н414	459045.95	3267136.07
н415	459031.92	3267165.20
н416	459064.32	3267186.29
н417	459105.89	3267206.88
н418	459139.64	3267228.28
н419	459140.30	3267229.75
н420	459139.62	3267231.50
н421	459137.93	3267232.25
н422	459136.85	3267231.83
н423	459103.69	3267210.82
н424	459068.31	3267193.30
н425	459076.97	3267210.32
н426	459076.79	3267211.94
н427	459075.32	3267213.08
н428	459073.46	3267212.87
н429	459072.76	3267211.95
н430	459061.52	3267189.83
н431	459031.97	3267170.59
н432	459034.66	3267189.09
н433	459033.95	3267190.53
н434	459032.20	3267191.17

н435	459030.52	3267190.35
н436	459030.14	3267189.27
н437	459027.86	3267173.58
н438	459014.05	3267202.07
н439	458995.79	3267233.49
н440	458976.02	3267268.45
н441	458959.99	3267296.27
н442	458944.80	3267322.12
н443	458928.31	3267349.94
н444	458911.07	3267376.55
н445	458895.41	3267401.51
н446	458870.27	3267403.15
н447	458868.88	3267402.34
н448	458868.39	3267400.54
н449	458869.33	3267398.92
н450	458870.44	3267398.63
н451	458890.94	3267397.29
н452	458883.83	3267378.61
н453	458884.19	3267377.04
н454	458885.77	3267376.04
н455	458887.59	3267376.46
н456	458888.20	3267377.44
н457	458894.62	3267394.31
н458	458907.27	3267374.13
н459	458922.38	3267350.83
н460	458908.02	3267350.15
н461	458906.73	3267349.18
н462	458906.45	3267347.33
н463	458907.57	3267345.84
н464	458908.71	3267345.67
н465	458925.16	3267346.44
н466	458937.57	3267325.48
н467	458920.07	3267332.42
н468	458918.51	3267332.08
н469	458917.48	3267330.53
н470	458917.88	3267328.71
н471	458918.84	3267328.07
н472	458940.50	3267319.49
н473	458938.65	3267294.21
н474	458939.46	3267292.82
н475	458941.25	3267292.32
н476	458942.86	3267293.26
н477	458943.17	3267294.36
н478	458944.58	3267313.60
н479	458956.09	3267293.99
н480	458971.61	3267267.08
н481	458965.82	3267249.40
н482	458966.26	3267247.83
н483	458967.88	3267246.92
н484	458969.68	3267247.43
н485	458970.24	3267248.43
н486	458974.61	3267261.79
н487	458991.87	3267231.27
н488	459007.71	3267204.01
н489	458995.07	3267205.52
н490	458993.62	3267204.78

н491	458993.05	3267203.02
н492	458993.90	3267201.34
н493	458995.00	3267200.99
н494	459010.45	3267199.15
н495	459026.80	3267165.45
н496	459026.83	3267164.95
н497	459027.02	3267164.78
н498	459027.15	3267164.29
н499	459027.40	3267164.20
н500	459041.89	3267134.11
н501	459056.52	3267103.64
н502	459070.76	3267074.37
н503	459054.09	3267072.05
н504	459052.90	3267070.99
н505	459052.77	3267069.12
н506	459054.00	3267067.74
н507	459055.17	3267067.66
н508	459072.85	3267070.12
н509	459087.46	3267040.71
н510	459100.56	3267013.41
н511	459085.91	3267005.97
н512	459085.13	3267004.57
н513	459085.64	3267002.77
н514	459087.26	3267001.86
н515	459088.37	3267002.18
н516	459102.54	3267009.38
н517	459114.80	3266984.82
н518	459128.25	3266957.07
н519	459100.18	3266943.35
н520	459062.49	3266924.07
н521	459029.10	3266907.57
н522	458994.95	3266890.61
н523	458961.02	3266873.67
н524	458928.53	3266857.63
н525	458927.42	3266857.81
н526	458905.33	3266879.77
н527	458882.95	3266923.63
н528	458867.57	3266957.13
н529	458854.00	3266984.70
н530	458837.02	3267019.99
н531	458819.05	3267058.14
н532	458821.59	3267062.83
н533	458850.06	3267077.36
н534	458879.54	3267092.37
н535	458910.72	3267107.83
н536	458941.17	3267123.26
н537	458977.02	3267141.43
н538	458977.81	3267142.84
н539	458977.31	3267144.63
н540	458962.03	3267153.48
н541	458960.41	3267153.38
н542	458959.18	3267151.98
н543	458959.31	3267150.12
н544	458960.17	3267149.37
н545	458970.68	3267143.26
н546	458939.15	3267127.26

н547	458917.54	3267116.33
н548	458934.24	3267137.17
н549	458934.39	3267138.77
н550	458933.19	3267140.20
н551	458931.34	3267140.37
н552	458930.44	3267139.63
н553	458907.84	3267111.43
н554	458883.36	3267099.30
н555	458889.92	3267114.29
н556	458889.63	3267115.87
н557	458888.11	3267116.95
н558	458886.27	3267116.61
н559	458885.61	3267115.66
н560	458877.09	3267096.17
н561	458848.02	3267081.36
н562	458818.30	3267066.20
н563	458816.61	3267063.07
н564	458797.87	3267100.15
н565	458785.77	3267124.82
н566	458789.48	3267126.27
н567	458790.41	3267127.59
н568	458790.08	3267129.42
н569	458788.56	3267130.51
н570	458787.41	3267130.29
н571	458783.79	3267128.88
н572	458775.46	3267146.07
н573	458755.94	3267186.09
н574	458735.84	3267226.12
н575	458718.72	3267261.77
н576	458717.33	3267262.60
н577	458715.53	3267262.13
н578	458714.57	3267260.52
н579	458714.86	3267259.40
н580	458731.80	3267224.14
н581	458751.92	3267184.09
н582	458771.42	3267144.11
н583	458780.51	3267125.31
н584	458780.62	3267124.71
н585	458780.89	3267124.52
н586	458793.85	3267098.15
н587	458814.59	3267057.05
н588	458832.94	3267018.05
н589	458849.96	3266982.72
н590	458863.49	3266955.19
н591	458878.14	3266923.32
н592	458856.04	3266913.63
н593	458850.36	3266927.06
н594	458841.94	3266923.54
н595	458829.35	3266920.59
н596	458809.53	3266915.95
н597	458752.88	3266899.14
н598	458751.87	3266898.78
н599	458749.18	3266897.19
н600	458746.50	3266893.97
н601	458745.25	3266889.97
н602	458745.63	3266885.80

н603	458747.58	3266882.08
н604	458750.80	3266879.40
н605	458754.81	3266878.14
н606	458759.00	3266878.53
н607	458809.91	3266893.64
н608	458837.69	3266871.06
н609	458868.73	3266845.75
н610	458896.65	3266841.01
н611	458908.67	3266839.06
н612	458909.71	3266837.01
н613	458910.07	3266836.54
н614	458924.25	3266827.01
н615	458938.99	3266795.73
н616	458957.86	3266755.33
н617	458978.17	3266713.49
н618	459000.69	3266666.42
н619	459022.57	3266621.52
н620	459044.55	3266576.70
н621	459060.07	3266543.51
н622	459075.98	3266509.06
н623	459050.88	3266497.06
н624	459050.34	3266496.66
н625	459049.89	3266495.90
н626	459049.76	3266495.01
н627	459049.98	3266494.14
н628	459050.52	3266493.42
н629	459051.28	3266492.97
н630	459052.17	3266492.84
н631	459052.83	3266493.00
н632	459077.92	3266505.01
н633	459095.66	3266469.28
н634	459112.36	3266436.15
н635	459129.38	3266402.77
н636	459143.74	3266374.11
н637	459161.33	3266339.48
н638	459149.46	3266339.40
н639	459148.81	3266339.26
н640	459148.07	3266338.76
н641	459147.57	3266338.02
н642	459147.41	3266337.14
н643	459147.59	3266336.26
н644	459148.09	3266335.52
н645	459148.83	3266335.02
н646	459149.50	3266334.90
н647	459163.60	3266334.99
н648	459180.58	3266301.40
н649	459154.28	3266279.35
н650	459116.03	3266235.50
н651	459115.71	3266234.92
н652	459115.59	3266234.03
н653	459115.77	3266233.37
н654	459129.83	3266206.14
н655	459141.96	3266182.70
н656	459142.39	3266182.18
н657	459142.84	3266181.94
н658	459192.15	3266158.52

н659	459236.04	3266138.14
н660	459290.04	3266117.65
н661	459290.71	3266117.54
н662	459291.58	3266117.74
н663	459292.32	3266118.26
н664	459292.79	3266119.02
н665	459292.93	3266119.90
н666	459292.73	3266120.77
н667	459292.21	3266121.51
н668	459291.64	3266121.86
н669	459237.80	3266142.28
н670	459194.07	3266162.60
н671	459145.51	3266185.65
н672	459133.83	3266208.20
н673	459120.58	3266233.86
н674	459157.44	3266276.13
н675	459182.98	3266297.54
н676	459207.47	3266260.88
н677	459207.85	3266260.50
н678	459235.45	3266245.65
н679	459235.48	3266245.63
н680	459248.34	3266238.48
н681	459248.98	3266238.27
н682	459249.87	3266238.35
н683	459250.35	3266238.59
н684	459285.90	3266261.03
н685	459329.25	3266290.48
н686	459358.96	3266310.82
н687	459394.27	3266334.79
н688	459410.67	3266343.71
н689	459428.54	3266306.31
н690	459444.78	3266280.36
н691	459459.43	3266261.83
н692	459482.91	3266222.23
н693	459469.99	3266218.28
н694	459469.40	3266217.96
н695	459468.84	3266217.27
н696	459468.58	3266216.41
н697	459468.67	3266215.51
н698	459469.09	3266214.73
н699	459469.78	3266214.17
н700	459470.64	3266213.91
н701	459471.31	3266213.97
н702	459481.59	3266217.11
н703	459475.05	3266205.52
н704	459474.84	3266204.89
н705	459474.90	3266203.99
н706	459475.31	3266203.19
н707	459475.99	3266202.61
н708	459476.84	3266202.33
н709	459477.74	3266202.39
н710	459478.54	3266202.80
н711	459478.98	3266203.32
н712	459486.38	3266216.43
н713	459505.60	3266184.54
н714	459518.96	3266162.56

н715	459519.42	3266162.06
н716	459520.23	3266161.69
н717	459521.12	3266161.65
н718	459521.96	3266161.96
н719	459522.63	3266162.57
н720	459523.00	3266163.38
н721	459523.04	3266164.27
н722	459522.81	3266164.90
н723	459509.44	3266186.88
н724	459488.24	3266222.07
н725	459463.15	3266264.39
н726	459448.46	3266282.94
н727	459432.50	3266308.47
н728	459414.56	3266346.00
н729	459433.08	3266357.91
н730	459474.90	3266386.63
н731	459513.55	3266412.91
н732	459551.86	3266438.99
н733	459591.52	3266463.11
н734	459616.12	3266424.97
н735	459636.15	3266392.35
н736	459652.43	3266366.68
н737	459646.86	3266349.53
н738	459646.79	3266348.87
н739	459647.02	3266348.00
н740	459647.59	3266347.31
н741	459648.36	3266346.87
н742	459649.25	3266346.77
н743	459650.12	3266347.00
н744	459650.81	3266347.57
н745	459651.14	3266348.14
н746	459655.64	3266362.02
н747	459676.25	3266332.86
н748	459665.70	3266317.68
н749	459665.66	3266316.05
н750	459666.95	3266314.71
н751	459668.82	3266314.67
н752	459669.65	3266315.48
н753	459679.03	3266328.97
н754	459696.21	3266305.11
н755	459683.37	3266296.15
н756	459682.77	3266294.64
н757	459683.52	3266292.94
н758	459685.26	3266292.25
н759	459686.31	3266292.72
н760	459698.85	3266301.45
н761	459717.59	3266275.60
н762	459717.64	3266275.49
н763	459717.84	3266275.25
н764	459718.13	3266274.84
н765	459718.18	3266274.83
н766	459741.38	3266246.34
н767	459741.46	3266246.09
н768	459741.78	3266245.84
н769	459742.05	3266245.50
н770	459742.31	3266245.42

н771	459775.62	3266219.46
н772	459813.92	3266196.19
н1	459815.54	3266196.27
н773	459824.07	3266413.24
н774	459803.30	3266452.98
н775	459776.03	3266437.92
н776	459788.98	3266410.68
н777	459798.03	3266391.85
н773	459824.07	3266413.24
н778	459181.15	3266979.47
н779	459163.96	3266970.73
н780	459134.24	3266955.06
н781	459134.48	3266954.63
н782	459140.46	3266957.94
н778	459181.15	3266979.47
н783	459130.55	3266952.45
н784	459130.23	3266953.03
н785	459102.18	3266939.33
н786	459066.37	3266921.00
н787	459066.97	3266919.54
н788	459097.79	3266934.85
н789	459107.24	3266939.53
н790	459116.93	3266944.90
н783	459130.55	3266952.45
н791	459062.34	3266918.98
н792	459035.25	3266905.59
н793	459037.07	3266904.73
н794	459062.94	3266917.54
н791	459062.34	3266918.98
н795	459031.94	3266902.19
н796	459030.12	3266903.06
н797	458998.50	3266887.35
н798	458998.87	3266885.81
н795	459031.94	3266902.19
н799	459757.49	3266541.28
н800	459741.52	3266572.40
н801	459722.69	3266609.45
н802	459704.38	3266644.12
н803	459685.83	3266679.49
н804	459670.15	3266711.57
н805	459650.89	3266750.47
н806	459634.07	3266784.70
н807	459613.04	3266825.64
н808	459597.51	3266856.20
н809	459582.53	3266885.60
н810	459574.74	3266877.50
н811	459578.04	3266870.63
н812	459572.65	3266867.78
н813	459595.31	3266822.15

н814	459609.68	3266792.38
н815	459627.16	3266756.47
н816	459641.75	3266726.58
н817	459660.20	3266689.46
н818	459677.56	3266654.28
н819	459695.41	3266617.57
н820	459712.38	3266582.14
н821	459713.41	3266581.16
н822	459716.72	3266582.96
н823	459727.42	3266562.35
н824	459718.53	3266557.56
н825	459727.21	3266539.60
н799	459757.49	3266541.28
н826	458896.74	3266862.80
н827	458892.54	3266871.18
н828	458880.15	3266895.43
н829	458857.26	3266904.78
н830	458839.39	3266897.38
н831	458851.26	3266887.73
н832	458877.92	3266866.00
н826	458896.74	3266862.80
н833	459722.87	3266538.23
н834	459714.57	3266555.42
н835	459708.11	3266551.94
н836	459702.82	3266561.58
н837	459695.58	3266568.44
н838	459694.71	3266569.27
н839	459676.05	3266608.23
н840	459658.25	3266644.82
н841	459640.93	3266679.91
н842	459622.46	3266717.08
н843	459607.83	3266747.05
н844	459590.34	3266783.01
н845	459576.00	3266812.68
н846	459561.63	3266841.53
н847	459550.13	3266864.84
н848	459545.74	3266870.80
н849	459502.25	3266848.50
н850	459473.29	3266834.32
н851	459472.99	3266834.13
н852	459472.87	3266834.11
н853	459434.68	3266814.87
н854	459397.39	3266795.44
н855	459417.96	3266758.80
н856	459439.81	3266719.67
н857	459462.34	3266679.96
н858	459485.51	3266638.95
н859	459485.64	3266638.82
н860	459485.77	3266638.51
н861	459506.16	3266602.31
н862	459524.24	3266573.08
н863	459544.10	3266541.70
н864	459569.03	3266502.76
н865	459569.46	3266501.70

н866	459568.71	3266499.98
н867	459566.98	3266499.29
н868	459565.49	3266499.94
н869	459540.30	3266539.30
н870	459520.42	3266570.70
н871	459502.28	3266600.01
н872	459482.54	3266635.08
н873	459465.21	3266632.03
н874	459479.74	3266608.88
н875	459500.74	3266576.55
н876	459500.90	3266576.38
н877	459500.98	3266576.15
н878	459519.25	3266546.85
н879	459519.65	3266545.76
н880	459518.88	3266544.07
н881	459517.13	3266543.42
н882	459515.68	3266544.07
н883	459498.27	3266572.01
н884	459480.57	3266560.58
н885	459432.18	3266541.25
н886	459431.05	3266541.03
н887	459429.51	3266542.09
н888	459429.16	3266543.92
н889	459430.10	3266545.26
н890	459478.49	3266564.60
н891	459495.85	3266575.80
н892	459475.94	3266606.46
н893	459459.62	3266632.46
н894	459441.08	3266660.37
н895	459416.62	3266698.83
н896	459416.20	3266699.89
н897	459416.94	3266701.62
н898	459418.69	3266702.28
н899	459420.16	3266701.64
н900	459444.86	3266662.83
н901	459462.59	3266636.13
н902	459480.19	3266639.23
н903	459458.42	3266677.74
н904	459435.89	3266717.47
н905	459414.02	3266756.60
н906	459393.04	3266794.00
н907	459366.66	3266791.78
н908	459337.67	3266777.04
н909	459301.89	3266758.73
н910	459300.77	3266758.41
н911	459299.14	3266759.33
н912	459298.64	3266761.13
н913	459299.44	3266762.53
н914	459335.63	3266781.04
н915	459365.40	3266796.20
н916	459393.67	3266798.56
н917	459432.64	3266818.87
н918	459463.10	3266834.22
н919	459454.23	3266834.43
н920	459453.09	3266834.69
н921	459452.10	3266836.26

н922	459452.51	3266838.09
н923	459453.88	3266838.95
н924	459470.99	3266838.54
н925	459481.43	3266853.96
н926	459483.59	3266853.96
н927	459484.88	3266852.62
н928	459484.88	3266851.01
н929	459478.78	3266842.02
н930	459500.23	3266852.52
н931	459543.04	3266874.49
н932	459541.96	3266875.96
н933	459539.54	3266879.25
н934	459539.31	3266879.78
н935	459532.18	3266896.10
н936	459522.54	3266918.17
н937	459511.41	3266943.50
н938	459500.12	3266969.46
н939	459485.27	3267003.84
н940	459469.13	3267040.59
н941	459453.21	3267076.25
н942	459447.74	3267089.03
н943	459417.85	3267074.35
н944	459400.49	3267065.82
н945	459351.70	3267041.29
н946	459325.66	3267028.31
н947	459306.32	3267018.67
н948	459287.96	3267009.37
н949	459288.05	3267009.19
н950	459309.03	3266967.03
н951	459330.67	3266923.73
н952	459346.50	3266892.45
н953	459361.96	3266861.70
н954	459378.40	3266832.65
н955	459378.76	3266831.54
н956	459377.92	3266829.88
н957	459376.13	3266829.31
н958	459374.71	3266830.03
н959	459358.00	3266859.58
н960	459343.49	3266888.43
н961	459328.24	3266880.83
н962	459341.63	3266852.34
н963	459353.07	3266828.09
н964	459353.36	3266826.97
н965	459352.38	3266825.35
н966	459350.58	3266824.91
н967	459349.19	3266825.74
н968	459337.55	3266850.42
н969	459323.23	3266880.90
н970	459311.69	3266905.47
н971	459299.83	3266931.07
н972	459299.56	3266932.19
н973	459300.54	3266933.78
н974	459302.35	3266934.22
н975	459303.73	3266933.37
н976	459315.77	3266907.39
н977	459326.33	3266884.90

н978	459341.45	3266892.44
н979	459326.65	3266921.71
н980	459305.01	3266965.03
н981	459285.00	3267005.21
н982	459271.90	3266999.07
н983	459255.59	3266992.53
н984	459254.45	3266992.32
н985	459254.36	3266992.38
н986	459197.67	3266963.88
н987	459150.78	3266939.08
н988	459143.90	3266935.27
н989	459143.99	3266934.89
н990	459143.16	3266933.50
н991	459126.74	3266925.77
н992	459130.66	3266917.72
н993	459126.63	3266915.95
н994	459127.12	3266915.40
н995	459127.36	3266916.10
н996	459127.66	3266916.01
н997	459127.54	3266915.56
н998	459143.72	3266921.71
н999	459144.28	3266921.85
н1000	459145.17	3266921.72
н1001	459145.93	3266921.27
н1002	459146.33	3266920.73
н1003	459160.30	3266891.59
н1004	459173.96	3266862.70
н1005	459187.61	3266833.40
н1006	459203.19	3266800.82
н1007	459219.39	3266766.63
н1008	459234.42	3266734.31
н1009	459252.73	3266697.12
н1010	459271.40	3266659.24
н1011	459288.78	3266624.27
н1012	459304.64	3266591.66
н1013	459320.53	3266559.01
н1014	459341.62	3266524.12
н1015	459351.80	3266502.43
н1016	459366.49	3266470.55
н1017	459384.25	3266432.21
н1018	459406.38	3266385.00
н1019	459406.53	3266384.35
н1020	459406.43	3266383.69
н1021	459400.65	3266367.82
н1022	459400.30	3266367.25
н1023	459399.58	3266366.72
н1024	459398.71	3266366.51
н1025	459397.82	3266366.64
н1026	459397.06	3266367.11
н1027	459396.53	3266367.83
н1028	459396.32	3266368.70
н1029	459396.42	3266369.36
н1030	459401.81	3266384.14
н1031	459384.58	3266420.91
н1032	459384.79	3266402.74
н1033	459384.67	3266402.08

Н1034	459384.18	3266401.32
Н1035	459383.44	3266400.82
Н1036	459382.56	3266400.64
Н1037	459381.69	3266400.80
Н1038	459380.93	3266401.29
Н1039	459380.43	3266402.03
Н1040	459380.29	3266402.68
Н1041	459379.98	3266429.79
Н1042	459361.52	3266437.99
Н1043	459360.96	3266438.37
Н1044	459360.49	3266439.14
Н1045	459360.33	3266440.02
Н1046	459360.54	3266440.89
Н1047	459361.04	3266441.63
Н1048	459361.81	3266442.10
Н1049	459362.69	3266442.25
Н1050	459363.34	3266442.11
Н1051	459377.65	3266435.75
Н1052	459362.39	3266468.67
Н1053	459348.66	3266498.52
Н1054	459322.80	3266486.85
Н1055	459322.15	3266486.70
Н1056	459321.27	3266486.84
Н1057	459320.51	3266487.31
Н1058	459319.99	3266488.05
Н1059	459319.79	3266488.92
Н1060	459319.93	3266489.80
Н1061	459320.40	3266490.57
Н1062	459320.96	3266490.95
Н1063	459346.76	3266502.59
Н1064	459337.64	3266522.00
Н1065	459320.07	3266551.06
Н1066	459318.31	3266534.72
Н1067	459318.10	3266534.08
Н1068	459317.53	3266533.39
Н1069	459316.73	3266532.98
Н1070	459315.84	3266532.90
Н1071	459314.99	3266533.17
Н1072	459314.30	3266533.74
Н1073	459313.89	3266534.54
Н1074	459313.83	3266535.20
Н1075	459316.24	3266557.53
Н1076	459300.60	3266589.70
Н1077	459284.76	3266622.29
Н1078	459270.73	3266650.50
Н1079	459267.74	3266625.68
Н1080	459267.53	3266625.04
Н1081	459266.95	3266624.36
Н1082	459266.15	3266623.96
Н1083	459265.26	3266623.88
Н1084	459264.40	3266624.16
Н1085	459263.73	3266624.74
Н1086	459263.33	3266625.54
Н1087	459263.27	3266626.20
Н1088	459267.08	3266657.85
Н1089	459249.28	3266693.98

н1090	459208.87	3266696.90
н1091	459161.52	3266695.87
н1092	459160.86	3266695.98
н1093	459160.10	3266696.47
н1094	459159.59	3266697.20
н1095	459159.40	3266698.08
н1096	459159.55	3266698.95
н1097	459160.04	3266699.71
н1098	459160.77	3266700.22
н1099	459161.42	3266700.37
н1100	459208.99	3266701.40
н1101	459246.97	3266698.66
н1102	459230.36	3266732.37
н1103	459215.31	3266764.71
н1104	459200.37	3266796.23
н1105	459191.45	3266788.57
н1106	459190.87	3266788.25
н1107	459189.98	3266788.15
н1108	459189.13	3266788.38
н1109	459188.42	3266788.93
н1110	459187.98	3266789.72
н1111	459187.88	3266790.61
н1112	459188.11	3266791.47
н1113	459188.53	3266791.99
н1114	459198.37	3266800.43
н1115	459185.75	3266826.85
н1116	459180.93	3266814.92
н1117	459180.57	3266814.36
н1118	459179.83	3266813.86
н1119	459178.95	3266813.68
н1120	459178.08	3266813.84
н1121	459177.32	3266814.33
н1122	459176.82	3266815.07
н1123	459176.64	3266815.95
н1124	459176.76	3266816.61
н1125	459183.12	3266832.37
н1126	459169.88	3266860.78
н1127	459156.22	3266889.65
н1128	459143.26	3266916.72
н1129	459127.46	3266910.72
н1130	459106.36	3266899.29
н1131	459105.72	3266899.09
н1132	459104.83	3266899.17
н1133	459104.04	3266899.59
н1134	459103.47	3266900.28
н1135	459103.20	3266901.13
н1136	459103.28	3266902.02
н1137	459103.70	3266902.81
н1138	459104.21	3266903.25
н1139	459122.90	3266913.37
н1140	459122.29	3266914.04
н1141	459110.37	3266908.80
н1142	459107.16	3266915.50
н1143	459073.84	3266898.94
н1144	459050.61	3266887.44
н1145	459030.21	3266877.34

h1146	459005.77	3266865.24
h1147	459000.52	3266862.64
h1148	458987.37	3266856.13
h1149	458942.19	3266833.64
h1150	458939.49	3266834.07
h1151	458916.20	3266837.85
h1152	458927.59	3266830.18
h1153	458927.97	3266829.69
h1154	458943.07	3266797.65
h1155	458961.94	3266757.27
h1156	458982.23	3266715.45
h1157	459004.75	3266668.38
h1158	459025.57	3266625.63
h1159	459061.25	3266641.59
h1160	459093.72	3266656.33
h1161	459116.79	3266682.23
h1162	459117.32	3266682.64
h1163	459118.19	3266682.86
h1164	459119.07	3266682.74
h1165	459119.85	3266682.28
h1166	459120.39	3266681.57
h1167	459120.61	3266680.70
h1168	459120.49	3266679.82
h1169	459120.15	3266679.24
h1170	459097.63	3266653.95
h1171	459111.28	3266610.45
h1172	459121.26	3266579.74
h1173	459121.33	3266579.08
h1174	459121.10	3266578.22
h1175	459120.55	3266577.52
h1176	459119.76	3266577.08
h1177	459118.87	3266576.98
h1178	459118.01	3266577.21
h1179	459117.31	3266577.76
h1180	459116.98	3266578.35
h1181	459106.98	3266609.07
h1182	459093.72	3266651.39
h1183	459063.09	3266637.49
h1184	459027.55	3266621.58
h1185	459048.61	3266578.64
h1186	459064.15	3266545.41
h1187	459080.88	3266509.17
h1188	459099.68	3266471.28
h1189	459116.36	3266438.17
h1190	459131.94	3266407.64
h1191	459132.48	3266408.27
h1192	459132.88	3266408.57
h1193	459174.14	3266427.08
h1194	459212.89	3266444.57
h1195	459218.10	3266462.14
h1196	459218.40	3266462.73
h1197	459219.10	3266463.30
h1198	459219.95	3266463.57
h1199	459220.84	3266463.49
h1200	459221.63	3266463.08
h1201	459222.20	3266462.38

h1202	459222.47	3266461.53
h1203	459222.41	3266460.86
h1204	459218.29	3266446.93
h1205	459238.16	3266455.59
h1206	459263.09	3266466.31
h1207	459263.75	3266466.44
h1208	459264.64	3266466.29
h1209	459265.38	3266465.79
h1210	459265.88	3266465.06
h1211	459266.07	3266464.18
h1212	459265.92	3266463.29
h1213	459265.42	3266462.55
h1214	459264.87	3266462.17
h1215	459239.94	3266451.45
h1216	459215.48	3266440.80
h1217	459175.98	3266422.98
h1218	459135.39	3266404.77
h1219	459134.15	3266403.29
h1220	459147.76	3266376.13
h1221	459166.90	3266338.44
h1222	459185.22	3266302.29
h1223	459210.77	3266264.04
h1224	459237.88	3266249.45
h1225	459237.93	3266249.41
h1226	459249.17	3266243.16
h1227	459283.42	3266264.79
h1228	459326.71	3266294.20
h1229	459356.42	3266314.54
h1230	459391.93	3266338.63
h1231	459410.53	3266348.76
h1232	459430.58	3266361.67
h1233	459432.31	3266362.85
h1234	459432.37	3266362.96
h1235	459432.49	3266362.98
h1236	459472.36	3266390.35
h1237	459511.03	3266416.63
h1238	459546.84	3266441.01
h1239	459535.57	3266449.87
h1240	459535.13	3266450.37
h1241	459534.85	3266451.23
h1242	459534.93	3266452.12
h1243	459535.33	3266452.92
h1244	459536.00	3266453.50
h1245	459536.86	3266453.78
h1246	459537.75	3266453.70
h1247	459538.35	3266453.40
h1248	459550.81	3266443.61
h1249	459590.17	3266467.55
h1250	459629.47	3266488.12
h1251	459666.47	3266507.93
h1252	459656.72	3266524.73
h1253	459656.35	3266525.81
h1254	459657.16	3266527.48
h1255	459658.93	3266528.09
h1256	459660.39	3266527.38
h1257	459670.43	3266510.07

н1258	459695.96	3266523.87
н833	459722.87	3266538.23
н1259	458919.62	3266859.07
н1260	458901.65	3266877.09
н1261	458880.12	3266919.27
н1262	458858.03	3266909.58
н1263	458858.18	3266909.22
н1264	458858.96	3266908.95
н1265	458882.75	3266899.23
н1266	458883.26	3266898.94
н1267	458883.67	3266898.43
н1268	458896.54	3266873.20
н1269	458902.23	3266861.89
н1259	458919.62	3266859.07
н1270	458994.42	3266885.33
н1271	458963.02	3266869.65
н1272	458936.19	3266856.39
н1273	458938.80	3266855.97
н1274	458977.82	3266875.39
н1275	458994.78	3266883.79
н1270	458994.42	3266885.33
:3Y1(2)		
н1276	459025.42	3265939.31
н1277	459027.20	3265941.36
н1278	459021.10	3265962.45
н1279	459025.74	3265979.87
н1280	459017.86	3266009.15
н1281	459017.25	3266010.56
н1282	459001.19	3266045.23
н1283	459032.83	3266073.65
н1284	459028.16	3266104.42
н1285	459024.56	3266134.36
н1286	459022.13	3266135.59
н1287	459020.10	3266133.82
н1288	459023.70	3266103.82
н1289	459028.01	3266075.39
н1290	458995.71	3266046.35
н1291	459011.88	3266011.45
н1292	458980.82	3266015.88
н1293	458948.47	3266020.46
н1294	458910.86	3266025.73
н1295	458876.91	3266030.37
н1296	458880.35	3266051.37
н1297	458884.83	3266078.80
н1298	458870.10	3266122.80
н1299	458867.49	3266123.52
н1300	458865.83	3266121.37
н1301	458880.20	3266078.43
н1302	458875.91	3266052.09
н1303	458872.67	3266032.31
н1304	458848.74	3266048.71
н1305	458820.72	3266067.43
н1306	458821.67	3266068.51
н1307	458821.45	3266068.72

Н1308	458820.42	3266067.72
Н1309	458798.01	3266095.28
Н1310	458797.66	3266110.08
Н1311	458795.35	3266111.53
Н1312	458793.15	3266109.97
Н1313	458793.36	3266100.89
Н1314	458775.06	3266123.01
Н1315	458753.69	3266148.92
Н1316	458727.63	3266182.61
Н1317	458705.89	3266210.58
Н1318	458718.96	3266209.09
Н1319	458720.69	3266211.16
Н1320	458719.47	3266213.56
Н1321	458704.07	3266215.33
Н1322	458703.90	3266215.56
Н1323	458703.59	3266215.39
Н1324	458702.25	3266215.54
Н1325	458684.97	3266246.98
Н1326	458667.10	3266279.30
Н1327	458668.78	3266280.11
Н1328	458668.65	3266280.38
Н1329	458666.92	3266279.66
Н1330	458650.25	3266319.73
Н1331	458637.35	3266350.61
Н1332	458623.48	3266383.75
Н1333	458606.52	3266424.26
Н1334	458592.58	3266457.65
Н1335	458576.04	3266497.63
Н1336	458595.45	3266502.04
Н1337	458628.31	3266515.51
Н1338	458649.01	3266517.42
Н1339	458673.14	3266533.36
Н1340	458692.44	3266515.32
Н1341	458708.73	3266475.91
Н1342	458723.91	3266439.33
Н1343	458738.42	3266404.14
Н1344	458757.50	3266357.34
Н1345	458769.22	3266322.45
Н1346	458789.79	3266274.98
Н1347	458803.10	3266241.30
Н1348	458819.64	3266208.81
Н1349	458822.33	3266208.49
Н1350	458823.63	3266210.84
Н1351	458807.22	3266243.14
Н1352	458793.95	3266276.72
Н1353	458773.42	3266324.07
Н1354	458761.72	3266358.92
Н1355	458742.58	3266405.84
Н1356	458728.07	3266441.05
Н1357	458712.89	3266477.65
Н1358	458696.22	3266517.95
Н1359	458675.88	3266536.96
Н1360	458680.41	3266555.51
Н1361	458661.54	3266598.09
Н1362	458644.43	3266636.29
Н1363	458621.10	3266683.65

h1364	458618.41	3266684.02
h1365	458617.05	3266681.67
h1366	458640.35	3266634.37
h1367	458657.42	3266596.27
h1368	458675.68	3266555.08
h1369	458671.40	3266537.61
h1370	458647.47	3266521.79
h1371	458627.23	3266519.93
h1372	458594.09	3266506.34
h1373	458572.73	3266501.55
h1374	458543.26	3266491.33
h1375	458538.10	3266492.57
h1376	458549.18	3266525.53
h1377	458557.05	3266544.47
h1378	458573.37	3266533.04
h1379	458575.89	3266534.01
h1380	458575.95	3266536.73
h1381	458558.82	3266548.72
h1382	458560.18	3266552.00
h1383	458564.87	3266552.57
h1384	458566.09	3266554.97
h1385	458564.33	3266557.03
h1386	458559.08	3266556.40
h1387	458545.92	3266583.75
h1388	458545.96	3266583.72
h1389	458548.53	3266584.61
h1390	458548.70	3266587.30
h1391	458541.62	3266592.70
h1392	458531.71	3266613.21
h1393	458532.80	3266615.84
h1394	458531.28	3266618.08
h1395	458529.50	3266617.73
h1396	458514.78	3266647.87
h1397	458515.62	3266647.91
h1398	458517.04	3266650.21
h1399	458515.43	3266652.41
h1400	458512.63	3266652.28
h1401	458493.74	3266692.12
h1402	458478.75	3266723.80
h1403	458493.09	3266731.77
h1404	458497.97	3266754.14
h1405	458519.59	3266765.19
h1406	458543.81	3266775.37
h1407	458567.29	3266789.98
h1408	458552.38	3266823.32
h1409	458536.79	3266858.31
h1410	458534.13	3266858.80
h1411	458532.68	3266856.49
h1412	458548.26	3266821.48
h1413	458561.57	3266791.74
h1414	458541.73	3266779.37
h1415	458517.69	3266769.27
h1416	458494.03	3266757.18
h1417	458489.13	3266734.70
h1418	458476.81	3266727.87
h1419	458459.86	3266763.39

h1420	458463.81	3266762.46
h1421	458465.77	3266764.30
h1422	458464.85	3266766.83
h1423	458457.37	3266768.60
h1424	458450.15	3266783.71
h1425	458452.34	3266793.39
h1426	458450.49	3266795.36
h1427	458447.96	3266794.40
h1428	458447.02	3266790.25
h1429	458434.44	3266816.51
h1430	458437.01	3266818.38
h1431	458436.87	3266821.07
h1432	458434.35	3266822.01
h1433	458432.43	3266820.61
h1434	458414.50	3266857.17
h1435	458416.11	3266856.78
h1436	458418.12	3266858.62
h1437	458417.17	3266861.16
h1438	458411.92	3266862.45
h1439	458387.60	3266914.85
h1440	458387.31	3266915.40
h1441	458393.96	3266921.29
h1442	458423.55	3266947.63
h1443	458448.27	3266966.34
h1444	458466.37	3266978.00
h1445	458452.59	3267007.84
h1446	458421.38	3267041.01
h1447	458396.13	3267065.57
h1448	458393.47	3267065.00
h1449	458393.00	3267062.33
h1450	458418.16	3267037.85
h1451	458448.81	3267005.30
h1452	458460.64	3266979.66
h1453	458445.69	3266970.04
h1454	458420.69	3266951.11
h1455	458390.96	3266924.67
h1456	458385.14	3266919.51
h1457	458373.68	3266941.23
h1458	458379.75	3266938.88
h1459	458381.97	3266940.42
h1460	458381.39	3266943.08
h1461	458370.47	3266947.30
h1462	458362.75	3266962.13
h1463	458364.72	3266968.45
h1464	458363.03	3266970.55
h1465	458360.42	3266969.80
h1466	458359.82	3266967.86
h1467	458345.91	3266994.99
h1468	458326.93	3267030.81
h1469	458303.98	3267074.04
h1470	458288.88	3267103.54
h1471	458267.15	3267143.89
h1472	458256.05	3267164.51
h1473	458240.89	3267204.33
h1474	458226.05	3267245.00
h1475	458212.56	3267280.99

h1476	458197.65	3267342.76
h1477	458190.36	3267371.29
h1478	458177.18	3267423.30
h1479	458173.83	3267467.72
h1480	458170.81	3267507.45
h1481	458170.27	3267566.27
h1482	458168.90	3267627.08
h1483	458169.45	3267685.35
h1484	458168.84	3267723.90
h1485	458195.11	3267753.76
h1486	458208.49	3267768.79
h1487	458210.52	3267771.96
h1488	458211.27	3267776.30
h1489	458210.25	3267780.55
h1490	458208.01	3267783.69
h1491	458206.10	3267785.17
h1492	458203.90	3267786.19
h1493	458201.26	3267786.73
h1494	458198.92	3267786.64
h1495	458195.79	3267785.69
h1496	458194.05	3267784.65
h1497	458192.43	3267783.09
h1498	458179.01	3267768.01
h1499	458147.21	3267731.86
h1500	458147.95	3267685.25
h1501	458147.40	3267627.22
h1502	458148.77	3267565.94
h1503	458149.27	3267506.53
h1504	458152.40	3267466.09
h1505	458155.77	3267421.30
h1506	458169.50	3267366.08
h1507	458176.76	3267337.69
h1508	458186.88	3267295.76
h1509	458149.00	3267311.30
h1510	458109.84	3267336.50
h1511	458093.42	3267363.28
h1512	458070.65	3267400.72
h1513	458024.35	3267446.00
h1514	457979.42	3267489.98
h1515	457937.11	3267531.80
h1516	457908.28	3267559.92
h1517	457869.32	3267618.69
h1518	457863.37	3267630.40
h1519	457812.57	3267656.79
h1520	457771.69	3267678.50
h1521	457737.61	3267696.38
h1522	457692.94	3267720.53
h1523	457692.26	3267720.90
h1524	457690.59	3267721.34
h1525	457647.91	3267732.36
h1526	457606.84	3267742.70
h1527	457570.15	3267752.02
h1528	457581.24	3267768.96
h1529	457598.86	3267796.54
h1530	457548.32	3267835.10
h1531	457500.71	3267830.98

h1532	457461.76	3267858.13
h1533	457429.65	3267884.62
h1534	457397.35	3267909.03
h1535	457365.99	3267932.75
h1536	457339.50	3267951.97
h1537	457306.95	3267971.67
h1538	457263.91	3267991.60
h1539	457231.39	3268007.05
h1540	457193.96	3268026.53
h1541	457162.12	3268044.93
h1542	457130.79	3268063.06
h1543	457130.91	3268063.15
h1544	457130.77	3268063.41
h1545	457130.45	3268063.27
h1546	457129.39	3268063.89
h1547	457128.42	3268064.18
h1548	457127.14	3268063.92
h1549	457126.20	3268062.92
h1550	457125.97	3268061.87
h1551	457126.23	3268060.81
h1552	457127.14	3268059.99
h1553	457159.86	3268041.03
h1554	457191.80	3268022.59
h1555	457229.39	3268003.03
h1556	457261.99	3267987.52
h1557	457304.83	3267967.69
h1558	457337.00	3267948.21
h1559	457363.31	3267929.13
h1560	457394.63	3267905.43
h1561	457426.87	3267881.08
h1562	457459.04	3267854.55
h1563	457499.47	3267826.35
h1564	457546.98	3267830.46
h1565	457592.85	3267795.48
h1566	457577.46	3267771.42
h1567	457565.82	3267753.63
h1568	457549.93	3267761.36
h1569	457544.17	3267748.08
h1570	457501.11	3267756.14
h1571	457501.07	3267756.15
h1572	457463.11	3267763.09
h1573	457410.61	3267773.10
h1574	457375.84	3267780.22
h1575	457375.94	3267780.82
h1576	457375.65	3267780.91
h1577	457375.48	3267780.45
h1578	457345.09	3267800.14
h1579	457305.95	3267825.43
h1580	457305.79	3267825.58
h1581	457305.59	3267825.67
h1582	457264.00	3267852.38
h1583	457227.72	3267875.80
h1584	457195.02	3267896.80
h1585	457155.99	3267923.19
h1586	457155.97	3267923.20
h1587	457115.06	3267950.33

h1588	457130.79	3267972.01
h1589	457128.90	3267974.05
h1590	457126.77	3267974.14
h1591	457111.32	3267952.85
h1592	457065.25	3267984.05
h1593	457012.87	3267998.13
h1594	457011.64	3267995.65
h1595	457012.32	3267993.62
h1596	457063.35	3267979.91
h1597	457110.79	3267947.76
h1598	457110.82	3267947.75
h1599	457149.56	3267922.04
h1600	457121.45	3267914.18
h1601	457121.70	3267911.42
h1602	457123.30	3267910.02
h1603	457154.51	3267918.75
h1604	457192.54	3267893.04
h1605	457225.28	3267872.02
h1606	457261.56	3267848.60
h1607	457300.78	3267823.39
h1608	457281.55	3267806.78
h1609	457260.00	3267787.64
h1610	457234.34	3267764.94
h1611	457219.79	3267743.20
h1612	457186.30	3267754.88
h1613	457163.01	3267764.21
h1614	457117.56	3267781.95
h1615	457096.01	3267807.50
h1616	457095.62	3267808.10
h1617	457095.01	3267808.28
h1618	457062.68	3267822.76
h1619	457027.34	3267838.88
h1620	457025.70	3267836.65
h1621	457026.04	3267834.53
h1622	457060.84	3267818.66
h1623	457090.86	3267805.20
h1624	457075.94	3267782.14
h1625	457077.95	3267780.21
h1626	457080.08	3267780.26
h1627	457094.42	3267802.41
h1628	457114.86	3267778.17
h1629	457161.35	3267760.03
h1630	457184.72	3267750.68
h1631	457219.76	3267738.46
h1632	457238.81	3267728.70
h1633	457240.54	3267730.85
h1634	457240.29	3267732.99
h1635	457223.96	3267741.36
h1636	457237.76	3267761.94
h1637	457263.00	3267784.26
h1638	457284.51	3267803.40
h1639	457304.73	3267820.86
h1640	457342.63	3267796.36
h1641	457374.08	3267775.98
h1642	457409.73	3267768.68
h1643	457462.27	3267758.65

h1644	457495.32	3267752.62
h1645	457479.63	3267739.88
h1646	457480.94	3267737.44
h1647	457482.97	3267736.80
h1648	457500.75	3267751.24
h1649	457524.71	3267737.26
h1650	457526.56	3267739.35
h1651	457526.42	3267741.48
h1652	457512.92	3267749.35
h1653	457542.34	3267743.83
h1654	457540.90	3267740.53
h1655	457561.16	3267731.05
h1656	457561.83	3267732.58
h1657	457565.30	3267718.54
h1658	457568.06	3267718.68
h1659	457569.51	3267720.24
h1660	457566.95	3267730.65
h1661	457601.57	3267721.86
h1662	457642.57	3267711.53
h1663	457680.99	3267701.61
h1664	457669.49	3267679.35
h1665	457668.16	3267678.01
h1666	457669.64	3267676.53
h1667	457702.11	3267637.66
h1668	457704.55	3267638.99
h1669	457705.14	3267641.05
h1670	457682.88	3267667.69
h1671	457718.47	3267644.21
h1672	457751.02	3267617.65
h1673	457724.99	3267570.82
h1674	457702.32	3267530.40
h1675	457741.65	3267499.19
h1676	457778.20	3267472.59
h1677	457828.16	3267436.58
h1678	457857.91	3267415.46
h1679	457859.93	3267417.40
h1680	457859.98	3267419.53
h1681	457830.78	3267440.24
h1682	457780.84	3267476.23
h1683	457744.37	3267502.77
h1684	457708.12	3267531.53
h1685	457728.93	3267568.64
h1686	457756.78	3267618.76
h1687	457721.15	3267647.83
h1688	457674.27	3267678.78
h1689	457685.33	3267700.21
h1690	457727.55	3267677.37
h1691	457761.66	3267659.48
h1692	457802.33	3267637.88
h1693	457847.33	3267614.50
h1694	457850.50	3267608.27
h1695	457892.28	3267545.48
h1696	457922.03	3267516.48
h1697	457964.32	3267474.67
h1698	458009.32	3267430.63
h1699	458053.69	3267387.24

h1700	458075.07	3267352.07
h1701	458094.08	3267321.08
h1702	458139.02	3267292.15
h1703	458193.85	3267269.67
h1704	458205.85	3267237.62
h1705	458220.78	3267196.70
h1706	458235.30	3267158.58
h1707	458236.45	3267155.55
h1708	458237.65	3267153.32
h1709	458217.01	3267141.76
h1710	458190.87	3267127.08
h1711	458183.49	3267122.94
h1712	458203.61	3267083.52
h1713	458211.64	3267067.56
h1714	458211.17	3267065.61
h1715	458206.86	3267063.37
h1716	458207.58	3267061.90
h1717	458195.20	3267054.49
h1718	458159.93	3267033.25
h1719	458158.85	3267033.07
h1720	458158.73	3267032.52
h1721	458126.33	3267012.96
h1722	458125.05	3267012.29
h1723	458125.06	3267012.19
h1724	458088.46	3266989.95
h1725	458088.32	3266987.25
h1726	458111.27	3266976.50
h1727	458113.60	3266977.89
h1728	458113.20	3266980.58
h1729	458095.41	3266988.91
h1730	458126.09	3267007.54
h1731	458131.14	3266990.20
h1732	458133.74	3266989.39
h1733	458135.47	3266991.47
h1734	458130.08	3267009.96
h1735	458159.56	3267027.77
h1736	458164.20	3267015.55
h1737	458166.85	3267014.94
h1738	458168.41	3267017.14
h1739	458163.48	3267030.13
h1740	458197.52	3267050.65
h1741	458209.56	3267057.82
h1742	458216.95	3267042.61
h1743	458236.98	3267052.72
h1744	458232.37	3267061.81
h1745	458234.41	3267070.16
h1746	458222.80	3267093.22
h1747	458212.04	3267114.31
h1748	458227.53	3267123.01
h1749	458246.49	3267133.63
h1750	458249.29	3267131.65
h1751	458263.67	3267104.10
h1752	458284.93	3267064.06
h1753	458307.88	3267020.84
h1754	458326.85	3266985.06
h1755	458347.65	3266944.49

h1756	458368.41	3266905.16
h1757	458389.93	3266858.45
h1758	458414.97	3266807.40
h1759	458435.26	3266765.01
h1760	458458.72	3266715.86
h1761	458474.31	3266682.92
h1762	458492.31	3266644.88
h1763	458515.21	3266598.00
h1764	458537.10	3266552.48
h1765	458529.04	3266533.09
h1766	458517.27	3266498.09
h1767	458517.16	3266497.75
h1768	458515.45	3266492.69
h1769	458518.25	3266483.36
h1770	458482.76	3266481.00
h1771	458483.06	3266482.28
h1772	458482.78	3266482.39
h1773	458482.02	3266480.96
h1774	458440.72	3266510.46
h1775	458448.90	3266520.90
h1776	458449.32	3266521.79
h1777	458449.31	3266522.78
h1778	458449.00	3266523.49
h1779	458448.47	3266524.05
h1780	458447.75	3266524.40
h1781	458446.95	3266524.48
h1782	458446.19	3266524.27
h1783	458445.52	3266523.88
h1784	458437.04	3266513.08
h1785	458410.89	3266531.65
h1786	458376.88	3266555.81
h1787	458376.42	3266556.45
h1788	458376.53	3266556.87
h1789	458376.26	3266556.98
h1790	458376.14	3266556.83
h1791	458359.42	3266580.02
h1792	458335.82	3266612.61
h1793	458314.77	3266641.76
h1794	458340.29	3266658.48
h1795	458369.38	3266673.03
h1796	458370.31	3266691.44
h1797	458370.16	3266692.38
h1798	458369.64	3266693.17
h1799	458368.84	3266693.68
h1800	458367.90	3266693.81
h1801	458367.12	3266693.60
h1802	458366.46	3266693.14
h1803	458366.01	3266692.47
h1804	458365.82	3266691.68
h1805	458364.92	3266675.84
h1806	458338.05	3266662.40
h1807	458312.11	3266645.42
h1808	458296.53	3266666.81
h1809	458295.97	3266668.00
h1810	458295.67	3266667.98
h1811	458277.72	3266692.35

h1812	458256.98	3266720.80
h1813	458256.46	3266721.97
h1814	458256.13	3266721.97
h1815	458234.65	3266751.24
h1816	458210.65	3266783.72
h1817	458184.23	3266819.49
h1818	458162.06	3266848.73
h1819	458191.89	3266867.42
h1820	458227.57	3266889.27
h1821	458240.98	3266910.51
h1822	458239.90	3266912.98
h1823	458237.17	3266912.92
h1824	458224.32	3266892.55
h1825	458189.53	3266871.24
h1826	458163.07	3266854.67
h1827	458167.77	3266867.87
h1828	458210.19	3266894.20
h1829	458210.25	3266896.90
h1830	458207.81	3266898.02
h1831	458164.05	3266870.87
h1832	458156.66	3266850.08
h1833	458156.11	3266848.90
h1834	458157.01	3266847.95
h1835	458180.63	3266816.79
h1836	458207.03	3266781.04
h1837	458231.03	3266748.56
h1838	458250.66	3266721.83
h1839	458229.50	3266721.25
h1840	458228.05	3266718.97
h1841	458229.62	3266716.75
h1842	458252.32	3266717.36
h1843	458248.70	3266696.54
h1844	458250.68	3266694.67
h1845	458253.14	3266695.78
h1846	458256.33	3266714.08
h1847	458274.10	3266689.69
h1848	458291.15	3266666.53
h1849	458263.21	3266653.16
h1850	458229.46	3266636.96
h1851	458197.53	3266621.40
h1852	458197.18	3266618.92
h1853	458222.22	3266599.67
h1854	458243.56	3266560.74
h1855	458246.25	3266560.51
h1856	458247.50	3266562.90
h1857	458225.70	3266602.66
h1858	458203.85	3266619.47
h1859	458231.42	3266632.90
h1860	458265.15	3266649.10
h1861	458293.85	3266662.83
h1862	458308.80	3266642.32
h1863	458293.66	3266620.22
h1864	458294.68	3266617.71
h1865	458297.37	3266617.68
h1866	458311.62	3266638.46
h1867	458332.18	3266609.97

h1868	458355.78	3266577.38
h1869	458373.66	3266552.57
h1870	458408.29	3266527.99
h1871	458436.30	3266508.06
h1872	458437.14	3266507.12
h1873	458437.47	3266507.23
h1874	458480.72	3266476.36
h1875	458517.17	3266478.80
h1876	458515.88	3266473.36
h1877	458536.76	3266468.29
h1878	458540.71	3266485.68
h1879	458571.68	3266496.42
h1880	458587.78	3266457.46
h1881	458561.92	3266436.10
h1882	458549.77	3266423.26
h1883	458517.59	3266407.60
h1884	458515.73	3266414.54
h1885	458513.16	3266415.38
h1886	458511.38	3266413.36
h1887	458513.51	3266405.45
h1888	458486.60	3266389.49
h1889	458452.31	3266369.01
h1890	458440.17	3266375.98
h1891	458407.84	3266393.31
h1892	458405.43	3266392.04
h1893	458405.72	3266389.34
h1894	458437.99	3266372.04
h1895	458449.60	3266365.38
h1896	458443.55	3266347.88
h1897	458445.19	3266345.68
h1898	458447.81	3266346.40
h1899	458452.91	3266361.19
h1900	458474.63	3266326.18
h1901	458496.02	3266292.39
h1902	458483.26	3266283.90
h1903	458461.32	3266316.28
h1904	458458.61	3266316.28
h1905	458457.58	3266313.76
h1906	458480.64	3266279.73
h1907	458484.07	3266270.26
h1908	458486.70	3266269.62
h1909	458488.30	3266271.79
h1910	458485.36	3266279.89
h1911	458498.43	3266288.59
h1912	458520.20	3266254.39
h1913	458540.40	3266221.87
h1914	458526.15	3266211.24
h1915	458526.29	3266208.55
h1916	458528.84	3266207.63
h1917	458542.79	3266218.05
h1918	458563.82	3266184.43
h1919	458549.30	3266183.50
h1920	458547.95	3266181.17
h1921	458567.33	3266155.79
h1922	458570.02	3266155.96
h1923	458570.91	3266158.53

h1924	458554.99	3266179.36
h1925	458566.66	3266180.11
h1926	458591.22	3266147.68
h1927	458617.22	3266113.77
h1928	458653.21	3266092.63
h1929	458687.96	3266072.40
h1930	458715.43	3266056.26
h1931	458706.86	3266030.02
h1932	458713.45	3266003.22
h1933	458715.98	3266002.31
h1934	458717.83	3266004.29
h1935	458711.54	3266029.85
h1936	458720.18	3266056.33
h1937	458734.43	3266080.72
h1938	458748.48	3266104.01
h1939	458747.32	3266106.47
h1940	458744.62	3266106.33
h1941	458730.57	3266083.02
h1942	458717.32	3266060.36
h1943	458690.24	3266076.30
h1944	458655.49	3266096.53
h1945	458620.25	3266117.21
h1946	458620.87	3266118.36
h1947	458620.62	3266118.53
h1948	458619.93	3266117.63
h1949	458594.80	3266150.40
h1950	458569.58	3266183.71
h1951	458545.54	3266222.13
h1952	458524.00	3266256.77
h1953	458500.32	3266293.99
h1954	458478.43	3266328.56
h1955	458455.45	3266365.64
h1956	458488.90	3266385.63
h1957	458517.22	3266402.41
h1958	458552.47	3266419.58
h1959	458565.00	3266432.82
h1960	458589.59	3266453.10
h1961	458602.36	3266422.52
h1962	458619.34	3266382.01
h1963	458633.19	3266348.87
h1964	458646.09	3266317.99
h1965	458662.94	3266277.53
h1966	458681.03	3266244.80
h1967	458698.89	3266212.29
h1968	458699.38	3266211.34
h1969	458699.64	3266211.31
h1970	458724.07	3266179.85
h1971	458750.17	3266146.10
h1972	458771.60	3266120.15
h1973	458794.19	3266092.82
h1974	458817.54	3266064.13
h1975	458846.22	3266044.97
h1976	458872.94	3266026.66
h1977	458873.86	3266025.84
h1978	458874.59	3266026.13
h1979	458910.26	3266021.27

Н1980	458947.85	3266016.00
Н1981	458980.18	3266011.42
Н1982	459013.87	3266006.63
Н1983	459021.08	3265979.86
Н1984	459016.42	3265962.40
Н1985	459022.87	3265940.12
Н1276	459025.42	3265939.31
:3Y1(3)		
Н1986	459123.08	3267411.94
Н1987	459123.36	3267411.98
Н1988	459125.28	3267412.58
Н1989	459130.57	3267415.08
Н1990	459133.78	3267417.20
Н1991	459135.90	3267417.77
Н1992	459139.05	3267419.29
Н1993	459142.73	3267420.94
Н1994	459145.89	3267422.12
Н1995	459149.49	3267423.80
Н1996	459153.65	3267425.68
Н1997	459155.99	3267426.47
Н1998	459161.56	3267429.42
Н1999	459165.42	3267431.34
Н2000	459169.05	3267433.25
Н2001	459169.20	3267433.37
Н2002	459170.29	3267434.66
Н2003	459170.43	3267434.92
Н2004	459170.48	3267435.31
Н2005	459170.08	3267436.76
Н2006	459168.72	3267439.65
Н2007	459166.72	3267443.26
Н2008	459164.70	3267447.02
Н2009	459163.33	3267450.12
Н2010	459161.89	3267452.58
Н2011	459160.33	3267456.02
Н2012	459158.54	3267459.84
Н2013	459155.99	3267463.99
Н2014	459154.59	3267466.98
Н2015	459152.95	3267469.56
Н2016	459152.39	3267470.68
Н2017	459150.54	3267473.86
Н2018	459149.92	3267475.29
Н2019	459167.95	3267484.15
Н2020	459154.89	3267509.62
Н2021	459148.81	3267506.52
Н2022	459147.60	3267513.15
Н2023	459147.82	3267513.20
Н2024	459148.61	3267513.92
Н2025	459149.29	3267514.13
Н2026	459150.32	3267513.88
Н2027	459152.11	3267514.36
Н2028	459153.18	3267515.20
Н2029	459153.52	3267516.12
Н2030	459154.69	3267517.19
Н2031	459154.82	3267517.68
Н2032	459154.55	3267519.52
Н2033	459153.48	3267520.89

h2034	459153.00	3267521.41
h2035	459151.47	3267523.38
h2036	459149.97	3267526.80
h2037	459148.23	3267530.51
h2038	459147.12	3267532.90
h2039	459147.13	3267534.00
h2040	459144.72	3267537.40
h2041	459143.70	3267539.94
h2042	459142.39	3267541.75
h2043	459137.40	3267569.35
h2044	459128.02	3267620.53
h2045	459129.61	3267620.74
h2046	459129.60	3267621.04
h2047	459128.17	3267621.08
h2048	459140.08	3267655.63
h2049	459157.92	3267664.48
h2050	459175.89	3267655.98
h2051	459176.55	3267655.82
h2052	459177.44	3267655.95
h2053	459178.20	3267656.41
h2054	459178.73	3267657.13
h2055	459178.95	3267658.00
h2056	459178.82	3267658.89
h2057	459178.36	3267659.65
h2058	459177.82	3267660.06
h2059	459163.06	3267667.03
h2060	459165.17	3267668.07
h2061	459158.42	3267685.19
h2062	459159.49	3267685.73
h2063	459166.87	3267689.43
h2064	459172.82	3267692.72
h2065	459175.83	3267692.54
h2066	459179.29	3267694.24
h2067	459179.46	3267693.90
h2068	459179.57	3267693.57
h2069	459179.93	3267692.99
h2070	459181.96	3267689.18
h2071	459183.80	3267685.83
h2072	459184.01	3267685.23
h2073	459184.26	3267685.01
h2074	459185.24	3267683.22
h2075	459185.15	3267683.03
h2076	459185.15	3267682.82
h2077	459185.14	3267681.66
h2078	459185.19	3267681.37
h2079	459185.30	3267681.20
h2080	459186.92	3267678.74
h2081	459187.92	3267677.22
h2082	459188.06	3267675.69
h2083	459188.38	3267675.14
h2084	459189.84	3267672.74
h2085	459190.81	3267670.24
h2086	459191.91	3267668.62
h2087	459193.34	3267666.99
h2088	459193.73	3267665.91
h2089	459194.45	3267663.73

h2090	459195.10	3267661.79
h2091	459195.41	3267661.12
h2092	459196.54	3267658.97
h2093	459196.89	3267658.27
h2094	459197.42	3267656.51
h2095	459198.49	3267654.46
h2096	459199.80	3267653.27
h2097	459201.03	3267651.04
h2098	459201.53	3267650.13
h2099	459201.92	3267648.90
h2100	459202.47	3267647.78
h2101	459203.07	3267645.88
h2102	459203.23	3267644.62
h2103	459203.32	3267644.33
h2104	459203.58	3267644.03
h2105	459203.85	3267643.90
h2106	459204.73	3267643.66
h2107	459204.87	3267643.35
h2108	459206.91	3267639.73
h2109	459208.30	3267637.24
h2110	459209.21	3267634.93
h2111	459209.38	3267634.68
h2112	459209.70	3267634.45
h2113	459210.09	3267634.37
h2114	459210.48	3267634.44
h2115	459210.82	3267634.66
h2116	459211.05	3267634.98
h2117	459211.13	3267635.37
h2118	459211.08	3267635.67
h2119	459210.12	3267638.10
h2120	459208.65	3267640.71
h2121	459207.15	3267643.40
h2122	459208.48	3267643.52
h2123	459210.06	3267644.61
h2124	459211.01	3267645.19
h2125	459212.90	3267646.23
h2126	459213.82	3267647.05
h2127	459216.20	3267648.85
h2128	459217.08	3267649.11
h2129	459218.98	3267649.86
h2130	459220.70	3267650.70
h2131	459223.34	3267652.14
h2132	459225.12	3267652.95
h2133	459226.19	3267653.61
h2134	459226.61	3267653.75
h2135	459227.25	3267653.61
h2136	459227.55	3267653.61
h2137	459227.82	3267653.71
h2138	459231.11	3267655.73
h2139	459232.97	3267656.39
h2140	459234.19	3267657.23
h2141	459235.15	3267657.82
h2142	459236.01	3267658.35
h2143	459237.82	3267659.12
h2144	459239.28	3267659.62
h2145	459240.46	3267660.18

h2146	459241.44	3267660.52
h2147	459247.80	3267663.91
h2148	459254.92	3267667.44
h2149	459260.53	3267670.94
h2150	459261.23	3267670.95
h2151	459261.97	3267667.96
h2152	459262.10	3267667.69
h2153	459262.39	3267667.43
h2154	459262.77	3267667.29
h2155	459263.17	3267667.31
h2156	459263.53	3267667.48
h2157	459263.79	3267667.77
h2158	459263.93	3267668.15
h2159	459263.92	3267668.45
h2160	459263.08	3267671.81
h2161	459262.88	3267672.38
h2162	459262.73	3267672.64
h2163	459262.41	3267672.88
h2164	459262.09	3267672.96
h2165	459260.13	3267672.94
h2166	459259.86	3267672.88
h2167	459253.94	3267669.18
h2168	459246.88	3267665.69
h2169	459240.64	3267662.36
h2170	459239.70	3267662.04
h2171	459238.52	3267661.48
h2172	459237.10	3267660.98
h2173	459235.09	3267660.13
h2174	459234.11	3267659.52
h2175	459233.11	3267658.91
h2176	459232.05	3267658.19
h2177	459230.25	3267657.55
h2178	459227.19	3267655.67
h2179	459226.67	3267655.79
h2180	459226.39	3267655.79
h2181	459225.33	3267655.43
h2182	459224.18	3267654.71
h2183	459222.44	3267653.94
h2184	459219.78	3267652.48
h2185	459218.18	3267651.70
h2186	459216.42	3267651.01
h2187	459215.27	3267650.66
h2188	459212.54	3267648.59
h2189	459211.74	3267647.87
h2190	459210.01	3267646.93
h2191	459208.96	3267646.29
h2192	459207.78	3267645.47
h2193	459207.05	3267645.39
h2194	459206.15	3267645.44
h2195	459203.03	3267652.54
h2196	459198.57	3267660.60
h2197	459193.66	3267672.27
h2198	459188.30	3267681.80
h2199	459187.56	3267683.15
h2200	459187.57	3267683.54
h2201	459187.27	3267684.37

H2202	459186.71	3267685.45
H2203	459185.86	3267686.24
H2204	459185.62	3267686.68
H2205	459185.09	3267688.23
H2206	459184.27	3267689.72
H2207	459184.25	3267690.53
H2208	459183.26	3267692.40
H2209	459182.03	3267693.40
H2210	459181.73	3267693.87
H2211	459181.61	3267694.10
H2212	459181.30	3267694.71
H2213	459181.15	3267695.18
H2214	459182.60	3267695.97
H2215	459183.96	3267695.67
H2216	459184.26	3267695.67
H2217	459184.46	3267695.75
H2218	459187.54	3267697.09
H2219	459189.81	3267698.38
H2220	459190.59	3267698.52
H2221	459191.60	3267698.82
H2222	459191.87	3267698.96
H2223	459192.00	3267699.12
H2224	459192.50	3267699.75
H2225	459192.88	3267700.27
H2226	459193.24	3267700.48
H2227	459194.25	3267700.64
H2228	459195.32	3267701.30
H2229	459196.20	3267701.54
H2230	459197.77	3267702.28
H2231	459198.81	3267702.54
H2232	459200.06	3267703.11
H2233	459200.94	3267703.79
H2234	459201.90	3267704.47
H2235	459202.61	3267704.97
H2236	459203.84	3267705.52
H2237	459204.17	3267705.73
H2238	459204.46	3267705.53
H2239	459205.34	3267705.37
H2240	459206.00	3267705.50
H2241	459252.58	3267725.11
H2242	459295.41	3267746.80
H2243	459350.86	3267775.38
H2244	459386.88	3267793.58
H2245	459387.40	3267793.99
H2246	459387.84	3267794.77
H2247	459387.94	3267795.66
H2248	459387.71	3267796.52
H2249	459387.16	3267797.23
H2250	459386.38	3267797.67
H2251	459385.49	3267797.77
H2252	459384.84	3267797.59
H2253	459348.82	3267779.38
H2254	459293.37	3267750.80
H2255	459250.68	3267729.21
H2256	459204.25	3267709.65
H2257	459203.70	3267709.27

H2258	459203.20	3267708.53
H2259	459203.04	3267707.65
H2260	459203.09	3267707.40
H2261	459202.90	3267707.28
H2262	459201.63	3267706.73
H2263	459200.74	3267706.11
H2264	459199.74	3267705.39
H2265	459199.02	3267704.83
H2266	459198.15	3267704.44
H2267	459197.09	3267704.16
H2268	459195.52	3267703.42
H2269	459194.52	3267703.16
H2270	459193.53	3267702.55
H2271	459192.57	3267702.40
H2272	459191.52	3267701.81
H2273	459190.90	3267700.97
H2274	459190.63	3267700.62
H2275	459190.13	3267700.46
H2276	459189.13	3267700.28
H2277	459186.64	3267698.89
H2278	459183.98	3267697.72
H2279	459182.57	3267698.03
H2280	459182.27	3267698.03
H2281	459182.03	3267697.94
H2282	459180.15	3267696.92
H2283	459180.01	3267697.09
H2284	459179.67	3267697.28
H2285	459177.75	3267697.54
H2286	459177.45	3267697.52
H2287	459177.25	3267697.42
H2288	459175.23	3267696.32
H2289	459174.92	3267696.23
H2290	459172.90	3267695.15
H2291	459172.13	3267694.77
H2292	459171.53	3267694.81
H2293	459165.87	3267692.51
H2294	459158.58	3267689.73
H2295	459156.81	3267689.29
H2296	459155.37	3267692.93
H2297	459150.48	3267690.43
H2298	459150.50	3267690.48
H2299	459152.37	3267694.25
H2300	459154.00	3267698.80
H2301	459155.21	3267702.07
H2302	459156.15	3267702.90
H2303	459156.32	3267703.13
H2304	459156.47	3267703.67
H2305	459157.00	3267704.03
H2306	459158.84	3267704.99
H2307	459159.89	3267705.89
H2308	459161.23	3267706.42
H2309	459162.23	3267707.14
H2310	459163.28	3267707.84
H2311	459164.68	3267708.53
H2312	459165.91	3267709.32
H2313	459169.93	3267711.95

h2314	459176.34	3267716.11
h2315	459182.57	3267720.60
h2316	459184.42	3267723.44
h2317	459185.79	3267725.76
h2318	459186.49	3267727.96
h2319	459187.05	3267729.29
h2320	459186.85	3267733.39
h2321	459186.06	3267739.50
h2322	459184.53	3267745.64
h2323	459183.06	3267751.35
h2324	459182.08	3267756.32
h2325	459181.56	3267758.22
h2326	459181.34	3267759.41
h2327	459180.68	3267761.87
h2328	459180.23	3267764.14
h2329	459180.02	3267766.19
h2330	459179.57	3267767.89
h2331	459179.18	3267769.90
h2332	459178.94	3267771.12
h2333	459178.36	3267773.50
h2334	459177.84	3267774.97
h2335	459177.67	3267776.56
h2336	459176.87	3267779.06
h2337	459176.48	3267781.43
h2338	459175.90	3267783.71
h2339	459175.46	3267786.41
h2340	459174.96	3267788.53
h2341	459173.58	3267795.10
h2342	459172.27	3267801.63
h2343	459171.76	3267809.32
h2344	459171.64	3267815.44
h2345	459170.41	3267821.70
h2346	459166.87	3267828.44
h2347	459163.65	3267834.77
h2348	459159.21	3267842.93
h2349	459154.32	3267850.46
h2350	459151.23	3267855.25
h2351	459151.01	3267856.09
h2352	459149.62	3267858.87
h2353	459149.09	3267859.34
h2354	459148.51	3267860.63
h2355	459147.86	3267861.90
h2356	459144.94	3267867.78
h2357	459144.10	3267869.85
h2358	459143.42	3267871.12
h2359	459142.72	3267872.66
h2360	459141.79	3267874.32
h2361	459141.21	3267875.77
h2362	459140.33	3267877.58
h2363	459139.36	3267879.65
h2364	459138.72	3267881.09
h2365	459137.91	3267882.73
h2366	459137.00	3267884.37
h2367	459135.74	3267886.79
h2368	459134.95	3267888.60
h2369	459134.12	3267890.14

h2370	459133.11	3267891.85
h2371	459132.43	3267893.21
h2372	459131.68	3267895.09
h2373	459129.57	3267899.09
h2374	459125.40	3267907.58
h2375	459121.59	3267915.65
h2376	459119.23	3267919.71
h2377	459115.73	3267926.77
h2378	459113.06	3267932.73
h2379	459109.83	3267939.30
h2380	459108.74	3267941.88
h2381	459109.31	3267944.27
h2382	459109.83	3267944.68
h2383	459110.93	3267942.81
h2384	459113.79	3267937.26
h2385	459115.72	3267933.38
h2386	459116.40	3267932.03
h2387	459116.60	3267931.61
h2388	459116.72	3267931.41
h2389	459117.63	3267929.61
h2390	459120.09	3267925.25
h2391	459120.16	3267925.15
h2392	459120.59	3267924.29
h2393	459121.36	3267922.66
h2394	459122.58	3267920.39
h2395	459123.44	3267918.73
h2396	459124.19	3267917.06
h2397	459124.93	3267915.40
h2398	459125.71	3267913.87
h2399	459126.61	3267912.32
h2400	459127.71	3267910.52
h2401	459128.48	3267908.39
h2402	459129.56	3267906.10
h2403	459130.46	3267904.58
h2404	459131.41	3267902.39
h2405	459132.12	3267900.81
h2406	459133.23	3267898.85
h2407	459134.27	3267896.84
h2408	459135.14	3267895.67
h2409	459135.82	3267894.02
h2410	459136.64	3267892.34
h2411	459137.74	3267890.42
h2412	459138.57	3267888.48
h2413	459139.43	3267886.86
h2414	459140.31	3267885.63
h2415	459141.10	3267883.82
h2416	459141.89	3267882.02
h2417	459142.91	3267879.67
h2418	459143.90	3267878.03
h2419	459144.78	3267876.34
h2420	459145.54	3267874.83
h2421	459146.40	3267872.94
h2422	459147.24	3267871.25
h2423	459148.44	3267869.07
h2424	459150.01	3267865.69
h2425	459150.96	3267864.23

h2426	459151.73	3267862.95
h2427	459154.64	3267860.80
h2428	459154.91	3267860.67
h2429	459155.31	3267860.65
h2430	459155.60	3267860.75
h2431	459156.93	3267861.57
h2432	459157.15	3267861.77
h2433	459157.31	3267862.13
h2434	459157.33	3267862.53
h2435	459157.19	3267862.90
h2436	459156.92	3267863.20
h2437	459156.56	3267863.36
h2438	459156.16	3267863.38
h2439	459155.88	3267863.28
h2440	459155.21	3267862.86
h2441	459153.24	3267864.32
h2442	459152.66	3267865.29
h2443	459151.77	3267866.67
h2444	459150.22	3267869.97
h2445	459149.02	3267872.17
h2446	459148.20	3267873.80
h2447	459147.34	3267875.69
h2448	459146.56	3267877.26
h2449	459145.64	3267879.01
h2450	459144.69	3267880.59
h2451	459143.73	3267882.82
h2452	459142.94	3267884.62
h2453	459142.05	3267886.63
h2454	459141.13	3267887.92
h2455	459140.37	3267889.34
h2456	459139.54	3267891.32
h2457	459138.40	3267893.28
h2458	459137.64	3267894.84
h2459	459136.90	3267896.67
h2460	459135.97	3267897.90
h2461	459134.99	3267899.81
h2462	459133.90	3267901.71
h2463	459133.25	3267903.19
h2464	459132.24	3267905.50
h2465	459131.32	3267907.04
h2466	459130.34	3267909.15
h2467	459129.53	3267911.40
h2468	459128.33	3267913.34
h2469	459127.47	3267914.83
h2470	459126.73	3267916.26
h2471	459126.01	3267917.88
h2472	459125.24	3267919.61
h2473	459124.34	3267921.33
h2474	459123.14	3267923.56
h2475	459123.12	3267923.60
h2476	459123.39	3267923.64
h2477	459123.60	3267923.78
h2478	459124.61	3267924.59
h2479	459124.80	3267924.82
h2480	459124.92	3267925.20
h2481	459124.89	3267925.59

h2482	459124.71	3267925.95
h2483	459124.40	3267926.20
h2484	459124.02	3267926.32
h2485	459123.63	3267926.29
h2486	459123.36	3267926.15
h2487	459122.67	3267925.60
h2488	459122.47	3267925.60
h2489	459122.24	3267925.64
h2490	459121.88	3267926.18
h2491	459121.32	3267927.28
h2492	459120.35	3267929.20
h2493	459118.38	3267932.55
h2494	459117.70	3267933.99
h2495	459116.82	3267935.72
h2496	459114.86	3267939.64
h2497	459112.39	3267944.78
h2498	459111.55	3267946.05
h2499	459112.40	3267946.73
h2500	459115.45	3267949.15
h2501	459119.82	3267952.22
h2502	459123.41	3267954.22
h2503	459126.35	3267955.51
h2504	459130.44	3267947.54
h2505	459137.64	3267951.43
h2506	459139.46	3267948.33
h2507	459142.83	3267941.68
h2508	459144.10	3267939.32
h2509	459146.17	3267934.99
h2510	459148.61	3267930.26
h2511	459151.92	3267923.24
h2512	459154.29	3267919.02
h2513	459155.23	3267917.23
h2514	459156.60	3267914.35
h2515	459159.06	3267909.05
h2516	459151.13	3267904.70
h2517	459150.90	3267904.51
h2518	459150.72	3267904.16
h2519	459150.69	3267903.76
h2520	459150.81	3267903.38
h2521	459151.06	3267903.07
h2522	459151.41	3267902.89
h2523	459151.81	3267902.86
h2524	459152.10	3267902.94
h2525	459159.91	3267907.23
h2526	459160.09	3267906.85
h2527	459163.57	3267899.77
h2528	459167.58	3267892.10
h2529	459170.74	3267885.59
h2530	459172.96	3267880.43
h2531	459174.19	3267877.82
h2532	459174.86	3267876.14
h2533	459175.02	3267875.89
h2534	459175.11	3267875.83
h2535	459175.32	3267875.54
h2536	459175.62	3267875.36
h2537	459176.93	3267875.03

h2538	459177.23	3267875.01
h2539	459177.48	3267875.10
h2540	459179.52	3267876.15
h2541	459181.71	3267877.70
h2542	459182.09	3267877.90
h2543	459186.56	3267880.85
h2544	459195.57	3267886.96
h2545	459195.84	3267887.08
h2546	459199.60	3267888.25
h2547	459201.13	3267888.74
h2548	459201.78	3267889.07
h2549	459203.60	3267889.89
h2550	459205.07	3267890.59
h2551	459205.63	3267891.26
h2552	459206.09	3267891.53
h2553	459206.32	3267891.66
h2554	459208.79	3267892.72
h2555	459213.99	3267895.77
h2556	459217.36	3267897.41
h2557	459219.50	3267898.45
h2558	459221.41	3267899.65
h2559	459224.12	3267901.48
h2560	459229.54	3267904.57
h2561	459232.08	3267906.20
h2562	459234.31	3267907.50
h2563	459238.27	3267909.86
h2564	459239.04	3267909.28
h2565	459240.86	3267904.54
h2566	459243.36	3267900.00
h2567	459245.34	3267895.75
h2568	459247.69	3267890.99
h2569	459250.04	3267885.73
h2570	459250.21	3267885.49
h2571	459250.54	3267885.28
h2572	459250.94	3267885.21
h2573	459251.33	3267885.30
h2574	459251.65	3267885.53
h2575	459251.86	3267885.86
h2576	459251.93	3267886.26
h2577	459251.86	3267886.55
h2578	459249.51	3267891.85
h2579	459247.14	3267896.61
h2580	459245.14	3267900.90
h2581	459242.68	3267905.38
h2582	459240.77	3267910.35
h2583	459240.62	3267910.59
h2584	459239.96	3267911.09
h2585	459241.11	3267911.84
h2586	459241.31	3267912.03
h2587	459252.40	3267935.77
h2588	459252.47	3267936.05
h2589	459252.41	3267936.45
h2590	459252.20	3267936.79
h2591	459251.88	3267937.02
h2592	459251.50	3267937.12
h2593	459251.10	3267937.06

h2594	459250.76	3267936.85
h2595	459250.58	3267936.61
h2596	459239.69	3267913.30
h2597	459237.58	3267911.92
h2598	459234.26	3267909.84
h2599	459232.06	3267908.56
h2600	459231.20	3267908.01
h2601	459227.00	3267905.56
h2602	459220.40	3267901.89
h2603	459214.68	3267898.50
h2604	459213.03	3267897.53
h2605	459212.05	3267897.05
h2606	459209.19	3267895.35
h2607	459207.88	3267894.96
h2608	459207.52	3267894.67
h2609	459205.46	3267893.47
h2610	459201.00	3267891.57
h2611	459195.08	3267888.94
h2612	459194.79	3267888.85
h2613	459194.62	3267888.74
h2614	459194.54	3267888.70
h2615	459188.95	3267884.93
h2616	459183.49	3267881.41
h2617	459180.62	3267879.38
h2618	459177.91	3267877.95
h2619	459176.44	3267877.72
h2620	459176.01	3267878.63
h2621	459175.85	3267879.03
h2622	459174.82	3267881.78
h2623	459173.63	3267885.23
h2624	459172.38	3267887.40
h2625	459168.17	3267895.72
h2626	459164.36	3267903.38
h2627	459161.74	3267908.39
h2628	459161.85	3267908.61
h2629	459161.88	3267909.01
h2630	459161.82	3267909.23
h2631	459160.75	3267912.00
h2632	459157.18	3267918.91
h2633	459154.79	3267923.21
h2634	459158.94	3267925.57
h2635	459160.57	3267928.10
h2636	459161.75	3267928.77
h2637	459164.97	3267930.56
h2638	459167.31	3267931.33
h2639	459169.16	3267932.26
h2640	459169.39	3267932.44
h2641	459169.59	3267932.79
h2642	459169.64	3267933.18
h2643	459169.53	3267933.57
h2644	459169.29	3267933.88
h2645	459168.94	3267934.08
h2646	459168.55	3267934.13
h2647	459168.26	3267934.05
h2648	459166.55	3267933.19
h2649	459164.17	3267932.40

h2650	459160.77	3267930.51
h2651	459159.16	3267929.60
h2652	459157.53	3267927.07
h2653	459154.02	3267925.07
h2654	459153.75	3267925.15
h2655	459153.40	3267925.85
h2656	459150.45	3267932.13
h2657	459147.47	3267938.64
h2658	459143.36	3267946.31
h2659	459140.53	3267952.99
h2660	459143.43	3267954.55
h2661	459159.18	3267949.62
h2662	459159.84	3267949.56
h2663	459160.47	3267949.74
h2664	459171.37	3267955.25
h2665	459185.22	3267959.68
h2666	459216.35	3267971.69
h2667	459248.18	3267983.32
h2668	459261.92	3267957.34
h2669	459255.42	3267956.02
h2670	459254.80	3267955.76
h2671	459254.17	3267955.13
h2672	459253.83	3267954.30
h2673	459253.83	3267953.41
h2674	459254.18	3267952.58
h2675	459254.81	3267951.95
h2676	459255.64	3267951.61
h2677	459256.31	3267951.61
h2678	459265.98	3267953.57
h2679	459266.60	3267953.83
h2680	459267.23	3267954.46
h2681	459267.57	3267955.29
h2682	459267.57	3267956.18
h2683	459267.36	3267956.70
h2684	459251.14	3267987.36
h2685	459250.71	3267987.88
h2686	459249.93	3267988.30
h2687	459249.04	3267988.39
h2688	459248.54	3267988.25
h2689	459214.77	3267975.89
h2690	459183.72	3267963.94
h2691	459169.65	3267959.43
h2692	459159.44	3267954.26
h2693	459148.97	3267957.54
h2694	459153.47	3267959.96
h2695	459147.09	3267972.69
h2696	459146.98	3267973.82
h2697	459145.77	3267975.59
h2698	459145.65	3267975.75
h2699	459145.46	3267977.16
h2700	459145.38	3267977.40
h2701	459143.42	3267980.11
h2702	459141.77	3267983.36
h2703	459141.37	3267984.48
h2704	459140.98	3267985.29
h2705	459140.99	3267985.31

H2706	459141.39	3267985.53
H2707	459142.23	3267985.78
H2708	459142.49	3267985.92
H2709	459142.75	3267986.22
H2710	459142.86	3267986.60
H2711	459142.83	3267987.00
H2712	459142.64	3267987.35
H2713	459142.34	3267987.61
H2714	459141.96	3267987.72
H2715	459141.66	3267987.70
H2716	459140.61	3267987.39
H2717	459140.09	3267987.10
H2718	459139.91	3267987.45
H2719	459139.72	3267987.68
H2720	459139.52	3267987.79
H2721	459139.46	3267987.92
H2722	459139.39	3267987.88
H2723	459139.38	3267987.88
H2724	459137.64	3267988.12
H2725	459136.10	3267987.56
H2726	459134.52	3267986.37
H2727	459134.32	3267986.95
H2728	459133.83	3267988.43
H2729	459133.45	3267989.91
H2730	459132.96	3267991.58
H2731	459132.68	3267993.01
H2732	459132.34	3267994.98
H2733	459130.94	3267999.05
H2734	459130.92	3267999.96
H2735	459130.33	3268002.02
H2736	459129.60	3268004.22
H2737	459129.26	3268005.37
H2738	459128.27	3268009.15
H2739	459128.00	3268010.21
H2740	459127.56	3268011.60
H2741	459127.22	3268012.69
H2742	459126.83	3268014.60
H2743	459127.30	3268015.56
H2744	459128.18	3268016.97
H2745	459129.24	3268018.09
H2746	459130.19	3268018.70
H2747	459131.43	3268019.52
H2748	459136.14	3268022.36
H2749	459142.55	3268026.17
H2750	459149.42	3268030.05
H2751	459155.57	3268033.83
H2752	459160.73	3268036.51
H2753	459162.36	3268037.37
H2754	459163.14	3268038.00
H2755	459164.30	3268038.60
H2756	459165.03	3268039.05
H2757	459170.58	3268042.41
H2758	459171.63	3268042.99
H2759	459172.89	3268043.75
H2760	459174.25	3268044.11
H2761	459177.83	3268045.68

H2762	459179.76	3268046.54
H2763	459179.91	3268046.64
H2764	459180.69	3268047.42
H2765	459181.83	3268048.11
H2766	459183.38	3268048.62
H2767	459184.50	3268049.30
H2768	459185.34	3268049.87
H2769	459187.14	3268050.68
H2770	459188.58	3268051.57
H2771	459189.96	3268052.61
H2772	459191.15	3268053.44
H2773	459192.35	3268054.14
H2774	459192.85	3268054.47
H2775	459193.40	3268054.84
H2776	459194.63	3268055.21
H2777	459195.70	3268055.75
H2778	459195.79	3268055.73
H2779	459196.26	3268055.00
H2780	459196.85	3268054.29
H2781	459197.60	3268053.74
H2782	459205.44	3268043.09
H2783	459205.58	3268042.76
H2784	459205.75	3268042.51
H2785	459206.08	3268042.29
H2786	459206.47	3268042.22
H2787	459206.86	3268042.30
H2788	459207.03	3268042.42
H2789	459210.54	3268044.85
H2790	459214.86	3268046.96
H2791	459217.72	3268048.77
H2792	459218.89	3268046.79
H2793	459220.08	3268042.51
H2794	459218.49	3268039.35
H2795	459218.41	3268039.06
H2796	459218.46	3268038.67
H2797	459218.66	3268038.32
H2798	459219.00	3268038.06
H2799	459219.44	3268037.93
H2800	459219.84	3268037.98
H2801	459220.19	3268038.18
H2802	459220.37	3268038.41
H2803	459222.18	3268042.00
H2804	459222.26	3268042.28
H2805	459222.21	3268042.68
H2806	459222.02	3268043.01
H2807	459220.75	3268047.57
H2808	459218.87	3268050.76
H2809	459218.67	3268050.98
H2810	459218.32	3268051.16
H2811	459217.92	3268051.18
H2812	459217.62	3268051.08
H2813	459213.88	3268048.70
H2814	459209.52	3268046.59
H2815	459206.90	3268044.76
H2816	459199.02	3268055.18
H2817	459198.23	3268055.75

h2818	459197.88	3268056.18
h2819	459197.19	3268057.25
h2820	459196.98	3268057.46
h2821	459196.71	3268057.58
h2822	459195.69	3268057.80
h2823	459195.39	3268057.80
h2824	459195.16	3268057.71
h2825	459193.89	3268057.07
h2826	459192.54	3268056.68
h2827	459191.73	3268056.13
h2828	459191.29	3268055.84
h2829	459190.07	3268055.12
h2830	459188.78	3268054.23
h2831	459187.46	3268053.23
h2832	459186.20	3268052.46
h2833	459184.36	3268051.63
h2834	459183.42	3268050.98
h2835	459182.54	3268050.44
h2836	459180.99	3268049.93
h2837	459179.45	3268049.00
h2838	459178.69	3268048.25
h2839	459177.03	3268047.50
h2840	459173.59	3268046.01
h2841	459172.11	3268045.61
h2842	459170.63	3268044.73
h2843	459169.58	3268044.13
h2844	459163.99	3268040.75
h2845	459163.32	3268040.34
h2846	459162.04	3268039.68
h2847	459161.26	3268039.05
h2848	459159.81	3268038.29
h2849	459154.59	3268035.57
h2850	459148.40	3268031.77
h2851	459141.55	3268027.91
h2852	459135.12	3268024.08
h2853	459130.37	3268021.22
h2854	459129.09	3268020.38
h2855	459127.96	3268019.65
h2856	459126.60	3268018.21
h2857	459125.54	3268016.54
h2858	459124.84	3268015.08
h2859	459124.76	3268014.79
h2860	459124.79	3268014.56
h2861	459125.28	3268012.19
h2862	459125.66	3268011.00
h2863	459126.08	3268009.67
h2864	459126.33	3268008.65
h2865	459127.34	3268004.83
h2866	459127.70	3268003.62
h2867	459128.41	3268001.44
h2868	459128.92	3267999.64
h2869	459128.96	3267998.69
h2870	459130.40	3267994.48
h2871	459130.72	3267992.65
h2872	459131.02	3267991.10
h2873	459131.53	3267989.39

h2874	459131.91	3267987.87
h2875	459132.42	3267986.31
h2876	459132.70	3267985.49
h2877	459132.63	3267985.46
h2878	459131.22	3267984.70
h2879	459129.54	3267983.63
h2880	459127.94	3267982.95
h2881	459126.53	3267982.07
h2882	459125.45	3267981.36
h2883	459124.45	3267981.11
h2884	459123.41	3267980.43
h2885	459122.40	3267980.17
h2886	459118.39	3267978.41
h2887	459118.06	3267979.16
h2888	459116.34	3267983.03
h2889	459114.32	3267986.66
h2890	459112.17	3267991.27
h2891	459110.89	3267994.68
h2892	459107.70	3267999.98
h2893	459105.44	3268005.38
h2894	459104.93	3268006.39
h2895	459104.40	3268007.85
h2896	459103.04	3268009.90
h2897	459101.02	3268013.69
h2898	459100.74	3268014.44
h2899	459098.22	3268019.74
h2900	459097.71	3268021.00
h2901	459097.09	3268022.14
h2902	459096.92	3268023.31
h2903	459096.99	3268023.51
h2904	459098.62	3268024.28
h2905	459098.86	3268024.45
h2906	459099.06	3268024.80
h2907	459099.12	3268025.19
h2908	459099.02	3268025.58
h2909	459098.79	3268025.90
h2910	459098.44	3268026.10
h2911	459098.05	3268026.16
h2912	459097.76	3268026.09
h2913	459095.65	3268025.09
h2914	459095.41	3268024.92
h2915	459095.25	3268024.65
h2916	459094.88	3268023.48
h2917	459095.17	3268021.50
h2918	459095.89	3268020.14
h2919	459096.38	3268018.94
h2920	459098.90	3268013.66
h2921	459099.18	3268012.87
h2922	459101.32	3268008.88
h2923	459102.60	3268006.95
h2924	459103.09	3268005.59
h2925	459103.62	3268004.54
h2926	459105.92	3267999.08
h2927	459109.09	3267993.80
h2928	459110.33	3267990.49
h2929	459112.54	3267985.76

h2930	459114.54	3267982.13
h2931	459116.24	3267978.34
h2932	459116.58	3267977.59
h2933	459113.83	3267976.30
h2934	459112.20	3267975.41
h2935	459110.74	3267974.72
h2936	459109.05	3267973.76
h2937	459107.72	3267972.95
h2938	459104.59	3267971.41
h2939	459102.64	3267970.66
h2940	459100.42	3267969.68
h2941	459099.25	3267969.42
h2942	459095.59	3267967.66
h2943	459094.18	3267967.21
h2944	459093.61	3267966.60
h2945	459092.23	3267966.24
h2946	459090.97	3267966.18
h2947	459090.11	3267967.20
h2948	459089.46	3267969.25
h2949	459089.01	3267970.69
h2950	459087.89	3267973.68
h2951	459087.09	3267975.53
h2952	459086.26	3267977.20
h2953	459085.90	3267978.48
h2954	459085.76	3267978.74
h2955	459084.68	3267979.69
h2956	459084.40	3267980.63
h2957	459083.82	3267981.84
h2958	459083.27	3267982.56
h2959	459082.47	3267983.52
h2960	459081.58	3267984.25
h2961	459080.62	3267985.54
h2962	459076.96	3267994.01
h2963	459071.40	3268005.67
h2964	459068.78	3268010.92
h2965	459064.48	3268018.92
h2966	459061.35	3268024.78
h2967	459060.43	3268026.53
h2968	459058.94	3268029.49
h2969	459055.13	3268036.31
h2970	459053.34	3268040.18
h2971	459051.82	3268042.82
h2972	459051.62	3268043.05
h2973	459051.33	3268043.20
h2974	459049.37	3268043.59
h2975	459049.07	3268043.59
h2976	459048.87	3268043.51
h2977	459044.73	3268041.59
h2978	459040.06	3268039.61
h2979	459030.88	3268035.10
h2980	459028.78	3268033.81
h2981	459028.39	3268034.67
h2982	459027.12	3268037.63
h2983	459025.04	3268042.85
h2984	459023.68	3268044.81
h2985	459023.46	3268045.02

h2986	459023.09	3268045.16
h2987	459022.69	3268045.16
h2988	459022.33	3268045.00
h2989	459022.05	3268044.71
h2990	459021.88	3268044.26
h2991	459021.61	3268044.31
h2992	459021.22	3268044.24
h2993	459020.89	3268044.02
h2994	459020.66	3268043.69
h2995	459020.58	3268043.30
h2996	459020.63	3268043.01
h2997	459021.09	3268041.87
h2998	459021.63	3268040.73
h2999	459024.23	3268035.42
h3000	459025.22	3268032.51
h3001	459025.27	3268032.03
h3002	459024.19	3268031.67
h3003	459023.93	3268031.52
h3004	459023.75	3268031.29
h3005	459023.42	3268030.64
h3006	459023.06	3268030.33
h3007	459022.70	3268030.16
h3008	459022.38	3268030.31
h3009	459022.09	3268030.37
h3010	459021.89	3268030.34
h3011	459020.20	3268030.03
h3012	459017.04	3268028.45
h3013	459015.83	3268028.09
h3014	459012.63	3268026.18
h3015	459009.99	3268024.35
h3016	459008.16	3268023.52
h3017	459005.41	3268021.89
h3018	459004.00	3268020.94
h3019	459000.22	3268018.82
h3020	459000.20	3268018.81
h3021	458999.19	3268018.44
h3022	458996.69	3268017.04
h3023	458994.57	3268015.99
h3024	458992.78	3268015.46
h3025	458989.33	3268013.50
h3026	458988.29	3268013.58
h3027	458985.27	3268012.19
h3028	458980.10	3268010.02
h3029	458978.03	3268008.23
h3030	458977.01	3268008.20
h3031	458976.72	3268008.13
h3032	458976.39	3268007.90
h3033	458976.28	3268007.71
h3034	458975.60	3268006.52
h3035	458974.85	3268006.15
h3036	458971.25	3268004.66
h3037	458970.57	3268004.58
h3038	458967.43	3268003.39
h3039	458967.18	3268003.23
h3040	458967.04	3268003.04
h3041	458966.89	3268002.79

h3042	458965.62	3268002.54
h3043	458961.75	3267999.74
h3044	458961.11	3267999.24
h3045	458960.79	3267999.47
h3046	458960.21	3267999.72
h3047	458960.04	3268000.03
h3048	458958.79	3268004.25
h3049	458956.41	3268009.01
h3050	458956.11	3268009.76
h3051	458953.63	3268013.86
h3052	458952.03	3268019.07
h3053	458951.89	3268019.33
h3054	458951.62	3268019.54
h3055	458949.12	3268020.62
h3056	458948.83	3268020.68
h3057	458948.53	3268020.62
h3058	458940.24	3268017.11
h3059	458934.81	3268014.19
h3060	458927.95	3268010.40
h3061	458918.97	3268006.02
h3062	458913.55	3268003.58
h3063	458898.97	3268028.40
h3064	458882.01	3268056.41
h3065	458903.36	3268081.50
h3066	458904.28	3268082.85
h3067	458905.14	3268084.87
h3068	458905.57	3268087.01
h3069	458905.56	3268089.19
h3070	458905.11	3268091.33
h3071	458904.24	3268093.34
h3072	458903.25	3268094.75
h3073	458876.24	3268125.01
h3074	458849.82	3268154.35
h3075	458826.00	3268181.24
h3076	458795.26	3268216.52
h3077	458794.06	3268217.65
h3078	458792.20	3268218.79
h3079	458790.14	3268219.53
h3080	458787.97	3268219.84
h3081	458787.80	3268219.83
h3082	458786.63	3268222.14
h3083	458763.24	3268210.17
h3084	458774.26	3268188.15
h3085	458768.90	3268184.99
h3086	458765.07	3268182.27
h3087	458759.23	3268178.60
h3088	458751.43	3268175.11
h3089	458745.98	3268171.84
h3090	458737.85	3268167.07
h3091	458728.97	3268161.81
h3092	458721.34	3268158.30
h3093	458718.07	3268154.86
h3094	458711.50	3268152.05
h3095	458706.54	3268147.94
h3096	458700.03	3268141.19
h3097	458699.06	3268140.24

h3098	458697.07	3268139.22
h3099	458692.27	3268136.96
h3100	458685.19	3268134.30
h3101	458683.98	3268133.22
h3102	458680.41	3268135.00
h3103	458676.57	3268136.34
h3104	458674.13	3268138.45
h3105	458672.09	3268142.56
h3106	458670.21	3268146.46
h3107	458667.73	3268150.72
h3108	458664.13	3268157.28
h3109	458664.06	3268158.31
h3110	458665.27	3268159.16
h3111	458665.86	3268159.48
h3112	458666.09	3268159.67
h3113	458666.27	3268160.02
h3114	458666.30	3268160.42
h3115	458666.28	3268160.49
h3116	458666.28	3268160.60
h3117	458666.12	3268160.96
h3118	458665.83	3268161.24
h3119	458665.46	3268161.38
h3120	458665.06	3268161.38
h3121	458664.79	3268161.26
h3122	458664.27	3268160.89
h3123	458662.91	3268160.15
h3124	458662.40	3268160.75
h3125	458658.86	3268168.37
h3126	458656.11	3268174.12
h3127	458652.05	3268182.26
h3128	458649.12	3268187.38
h3129	458648.92	3268187.61
h3130	458648.74	3268187.70
h3131	458646.79	3268188.62
h3132	458641.15	3268189.95
h3133	458640.97	3268189.95
h3134	458637.80	3268189.53
h3135	458632.51	3268186.66
h3136	458626.60	3268183.63
h3137	458621.52	3268181.08
h3138	458620.87	3268181.25
h3139	458620.40	3268182.56
h3140	458620.24	3268182.82
h3141	458619.92	3268183.05
h3142	458619.54	3268183.15
h3143	458619.14	3268183.09
h3144	458618.80	3268182.88
h3145	458618.57	3268182.56
h3146	458618.47	3268182.18
h3147	458618.52	3268181.88
h3148	458619.20	3268179.99
h3149	458619.36	3268179.73
h3150	458619.67	3268179.50
h3151	458621.47	3268179.03
h3152	458621.77	3268179.01
h3153	458622.02	3268179.10

h3154	458627.50	3268181.85
h3155	458633.45	3268184.90
h3156	458638.42	3268187.59
h3157	458640.97	3268187.93
h3158	458646.13	3268186.72
h3159	458647.59	3268186.03
h3160	458650.29	3268181.32
h3161	458654.31	3268173.24
h3162	458657.06	3268167.51
h3163	458660.70	3268159.67
h3164	458661.98	3268158.16
h3165	458662.08	3268158.08
h3166	458662.16	3268156.83
h3167	458662.21	3268156.61
h3168	458665.99	3268149.74
h3169	458668.45	3268145.52
h3170	458670.29	3268141.68
h3171	458672.52	3268137.20
h3172	458675.57	3268134.57
h3173	458679.63	3268133.16
h3174	458682.16	3268131.89
h3175	458678.47	3268129.97
h3176	458674.38	3268128.49
h3177	458667.80	3268125.70
h3178	458667.63	3268125.59
h3179	458667.18	3268125.13
h3180	458665.19	3268128.62
h3181	458665.02	3268128.82
h3182	458661.19	3268131.02
h3183	458657.99	3268132.04
h3184	458654.25	3268133.05
h3185	458651.27	3268134.36
h3186	458644.77	3268135.77
h3187	458639.89	3268136.94
h3188	458636.15	3268136.99
h3189	458635.91	3268136.95
h3190	458632.80	3268135.40
h3191	458628.87	3268133.72
h3192	458628.62	3268133.55
h3193	458628.40	3268133.22
h3194	458628.33	3268132.83
h3195	458628.41	3268132.44
h3196	458628.64	3268132.11
h3197	458628.97	3268131.89
h3198	458629.36	3268131.82
h3199	458629.65	3268131.88
h3200	458633.64	3268133.58
h3201	458636.46	3268134.99
h3202	458639.65	3268134.94
h3203	458644.33	3268133.83
h3204	458650.65	3268132.44
h3205	458653.59	3268131.15
h3206	458657.43	3268130.12
h3207	458660.37	3268129.18
h3208	458663.64	3268127.31
h3209	458665.56	3268123.93

h3210	458665.78	3268123.54
h3211	458665.73	3268123.24
h3212	458665.77	3268123.03
h3213	458666.27	3268120.91
h3214	458666.39	3268120.64
h3215	458666.66	3268120.38
h3216	458668.26	3268119.70
h3217	458668.55	3268119.64
h3218	458668.94	3268119.71
h3219	458669.27	3268119.93
h3220	458669.34	3268120.03
h3221	458669.61	3268120.32
h3222	458669.75	3268120.70
h3223	458669.73	3268121.09
h3224	458669.61	3268121.37
h3225	458668.21	3268123.31
h3226	458668.86	3268123.98
h3227	458675.12	3268126.63
h3228	458679.27	3268128.13
h3229	458684.13	3268130.67
h3230	458684.29	3268130.82
h3231	458684.61	3268130.73
h3232	458684.96	3268130.78
h3233	458692.51	3268134.24
h3234	458693.90	3268134.88
h3235	458692.31	3268133.43
h3236	458690.57	3268129.64
h3237	458693.88	3268123.79
h3238	458698.32	3268115.22
h3239	458700.36	3268111.04
h3240	458696.92	3268109.54
h3241	458695.09	3268108.60
h3242	458693.57	3268107.95
h3243	458691.89	3268107.10
h3244	458689.28	3268105.72
h3245	458686.92	3268104.65
h3246	458685.43	3268103.56
h3247	458684.42	3268101.91
h3248	458684.17	3268101.39
h3249	458682.32	3268100.09
h3250	458681.30	3268101.31
h3251	458681.07	3268101.50
h3252	458680.69	3268101.62
h3253	458680.36	3268101.58
h3254	458678.35	3268100.81
h3255	458672.10	3268097.54
h3256	458660.32	3268091.48
h3257	458658.38	3268090.41
h3258	458655.98	3268089.01
h3259	458654.58	3268088.38
h3260	458654.34	3268088.21
h3261	458654.13	3268087.88
h3262	458653.99	3268087.11
h3263	458652.28	3268086.91
h3264	458650.98	3268089.03
h3265	458650.81	3268089.14

h3266	458650.53	3268089.68
h3267	458650.35	3268089.91
h3268	458650.00	3268090.10
h3269	458649.69	3268090.14
h3270	458649.27	3268090.09
h3271	458649.12	3268090.18
h3272	458648.84	3268090.29
h3273	458648.45	3268090.27
h3274	458648.26	3268090.19
h3275	458647.63	3268089.90
h3276	458645.80	3268089.68
h3277	458640.78	3268086.90
h3278	458638.34	3268086.43
h3279	458631.68	3268083.29
h3280	458630.26	3268082.08
h3281	458629.95	3268082.21
h3282	458629.38	3268083.56
h3283	458629.23	3268083.79
h3284	458628.06	3268084.64
h3285	458627.81	3268084.75
h3286	458626.25	3268084.89
h3287	458625.96	3268084.85
h3288	458622.93	3268083.28
h3289	458620.91	3268080.74
h3290	458612.95	3268075.34
h3291	458609.87	3268073.47
h3292	458607.62	3268072.23
h3293	458599.79	3268068.16
h3294	458593.90	3268065.90
h3295	458585.68	3268062.63
h3296	458583.79	3268062.78
h3297	458582.51	3268064.46
h3298	458580.91	3268068.32
h3299	458579.10	3268072.35
h3300	458578.08	3268074.89
h3301	458577.69	3268077.49
h3302	458579.64	3268078.28
h3303	458585.23	3268082.39
h3304	458592.22	3268085.85
h3305	458597.67	3268088.27
h3306	458599.35	3268089.23
h3307	458601.00	3268089.41
h3308	458601.60	3268088.98
h3309	458602.07	3268088.00
h3310	458602.02	3268087.27
h3311	458602.07	3268086.97
h3312	458602.27	3268086.63
h3313	458602.59	3268086.39
h3314	458602.97	3268086.29
h3315	458603.37	3268086.35
h3316	458603.71	3268086.55
h3317	458603.95	3268086.87
h3318	458604.02	3268087.16
h3319	458604.08	3268088.24
h3320	458604.05	3268088.49
h3321	458603.25	3268090.16

h3322	458603.10	3268090.36
h3323	458601.77	3268091.31
h3324	458601.50	3268091.43
h3325	458601.23	3268091.44
h3326	458598.72	3268091.17
h3327	458596.77	3268090.05
h3328	458591.38	3268087.67
h3329	458584.19	3268084.11
h3330	458578.66	3268080.04
h3331	458576.18	3268079.04
h3332	458575.10	3268081.51
h3333	458573.68	3268085.90
h3334	458572.17	3268087.84
h3335	458571.94	3268088.04
h3336	458571.56	3268088.16
h3337	458571.17	3268088.13
h3338	458570.96	3268088.03
h3339	458569.57	3268087.23
h3340	458568.99	3268087.13
h3341	458568.71	3268087.03
h3342	458568.42	3268086.75
h3343	458568.26	3268086.39
h3344	458568.24	3268085.99
h3345	458568.38	3268085.62
h3346	458568.66	3268085.33
h3347	458569.02	3268085.17
h3348	458569.32	3268085.16
h3349	458570.26	3268085.32
h3350	458571.19	3268085.85
h3351	458571.89	3268084.94
h3352	458573.22	3268080.81
h3353	458575.80	3268074.93
h3354	458576.42	3268073.08
h3355	458577.41	3268070.75
h3356	458579.19	3268067.03
h3357	458580.33	3268063.69
h3358	458582.33	3268060.73
h3359	458582.54	3268060.52
h3360	458582.87	3268060.38
h3361	458585.20	3268060.20
h3362	458587.37	3268060.86
h3363	458592.78	3268063.17
h3364	458599.90	3268065.97
h3365	458600.61	3268066.34
h3366	458602.10	3268066.91
h3367	458608.41	3268070.25
h3368	458610.86	3268071.74
h3369	458614.19	3268073.57
h3370	458621.28	3268078.05
h3371	458627.11	3268081.03
h3372	458627.32	3268081.05
h3373	458628.10	3268079.52
h3374	458628.75	3268078.46
h3375	458628.95	3268078.24
h3376	458629.31	3268078.08
h3377	458629.70	3268078.06

h3378	458633.14	3268079.24
h3379	458636.68	3268081.44
h3380	458640.50	3268083.79
h3381	458645.62	3268086.75
h3382	458648.18	3268087.95
h3383	458648.81	3268088.02
h3384	458649.30	3268087.72
h3385	458649.96	3268086.46
h3386	458650.90	3268085.34
h3387	458651.12	3268084.99
h3388	458651.32	3268084.77
h3389	458651.65	3268084.62
h3390	458652.97	3268084.47
h3391	458654.70	3268085.18
h3392	458655.06	3268085.22
h3393	458655.35	3268085.31
h3394	458655.75	3268085.66
h3395	458662.71	3268088.93
h3396	458668.51	3268092.13
h3397	458672.34	3268093.79
h3398	458677.74	3268096.47
h3399	458682.63	3268098.08
h3400	458684.85	3268098.75
h3401	458685.12	3268098.89
h3402	458685.32	3268099.14
h3403	458685.75	3268100.05
h3404	458688.66	3268102.08
h3405	458692.05	3268104.13
h3406	458694.97	3268105.25
h3407	458696.88	3268105.98
h3408	458702.00	3268108.62
h3409	458704.14	3268105.55
h3410	458708.96	3268096.70
h3411	458711.68	3268092.06
h3412	458715.11	3268084.90
h3413	458718.02	3268079.24
h3414	458721.40	3268072.41
h3415	458724.45	3268066.33
h3416	458727.84	3268059.83
h3417	458731.51	3268052.73
h3418	458734.28	3268047.95
h3419	458736.40	3268043.53
h3420	458739.83	3268037.80
h3421	458743.48	3268029.96
h3422	458747.29	3268022.89
h3423	458749.29	3268019.64
h3424	458752.63	3268013.20
h3425	458755.23	3268007.55
h3426	458758.28	3268000.97
h3427	458758.90	3267998.81
h3428	458758.77	3267997.15
h3429	458757.60	3267996.08
h3430	458757.42	3267995.97
h3431	458754.58	3267994.32
h3432	458750.90	3267992.46
h3433	458747.23	3267991.06

h3434	458745.67	3267990.07
h3435	458740.91	3267987.31
h3436	458739.30	3267986.47
h3437	458737.22	3267985.17
h3438	458734.85	3267983.79
h3439	458733.51	3267982.63
h3440	458730.94	3267980.74
h3441	458726.39	3267977.32
h3442	458723.29	3267974.75
h3443	458722.82	3267974.39
h3444	458717.55	3267970.50
h3445	458716.06	3267968.82
h3446	458714.64	3267967.55
h3447	458712.95	3267965.34
h3448	458712.04	3267964.32
h3449	458709.99	3267961.82
h3450	458709.14	3267960.90
h3451	458707.67	3267960.63
h3452	458707.17	3267960.63
h3453	458706.78	3267960.26
h3454	458706.33	3267959.71
h3455	458704.51	3267957.86
h3456	458699.75	3267953.84
h3457	458690.94	3267946.47
h3458	458685.94	3267941.28
h3459	458681.87	3267936.71
h3460	458675.87	3267930.73
h3461	458671.28	3267926.55
h3462	458668.37	3267922.98
h3463	458660.90	3267915.11
h3464	458659.91	3267914.06
h3465	458656.02	3267910.01
h3466	458650.10	3267904.04
h3467	458649.33	3267903.28
h3468	458642.38	3267896.41
h3469	458640.81	3267894.63
h3470	458638.89	3267892.63
h3471	458634.84	3267888.40
h3472	458630.77	3267884.14
h3473	458626.01	3267878.89
h3474	458621.75	3267874.58
h3475	458597.54	3267849.52
h3476	458593.33	3267845.35
h3477	458589.47	3267841.70
h3478	458583.50	3267835.92
h3479	458577.45	3267830.05
h3480	458571.98	3267825.43
h3481	458568.59	3267822.68
h3482	458566.96	3267820.32
h3483	458562.41	3267815.92
h3484	458556.57	3267810.13
h3485	458550.93	3267804.97
h3486	458545.35	3267799.78
h3487	458538.83	3267793.47
h3488	458531.54	3267786.65
h3489	458528.31	3267783.53

h3490	458522.64	3267778.90
h3491	458520.66	3267776.75
h3492	458517.31	3267773.59
h3493	458512.12	3267768.66
h3494	458508.67	3267764.65
h3495	458506.33	3267762.58
h3496	458502.77	3267758.94
h3497	458497.14	3267754.64
h3498	458494.96	3267752.91
h3499	458490.26	3267750.64
h3500	458485.76	3267747.88
h3501	458480.68	3267745.49
h3502	458477.66	3267743.07
h3503	458475.22	3267741.82
h3504	458469.03	3267739.18
h3505	458468.48	3267738.99
h3506	458467.53	3267738.84
h3507	458465.90	3267738.16
h3508	458464.61	3267737.86
h3509	458463.68	3267737.73
h3510	458462.98	3267738.59
h3511	458461.76	3267740.92
h3512	458460.20	3267743.48
h3513	458458.18	3267746.70
h3514	458455.33	3267751.55
h3515	458453.10	3267755.38
h3516	458450.42	3267760.17
h3517	458448.41	3267764.36
h3518	458446.46	3267766.15
h3519	458444.52	3267765.63
h3520	458445.21	3267768.24
h3521	458444.59	3267772.63
h3522	458425.52	3267803.60
h3523	458401.45	3267846.83
h3524	458412.57	3267899.01
h3525	458423.97	3267952.31
h3526	458436.95	3268012.39
h3527	458449.46	3268071.31
h3528	458461.94	3268129.53
h3529	458470.12	3268168.49
h3530	458470.54	3268169.60
h3531	458470.52	3268170.27
h3532	458483.67	3268227.36
h3533	458535.84	3268254.31
h3534	458588.60	3268281.28
h3535	458619.82	3268297.31
h3536	458621.04	3268294.83
h3537	458621.44	3268294.30
h3538	458622.22	3268293.85
h3539	458623.11	3268293.73
h3540	458623.54	3268293.84
h3541	458624.13	3268292.45
h3542	458624.41	3268292.56
h3543	458623.97	3268293.96
h3544	458624.68	3268294.50
h3545	458625.13	3268295.28

h3546	458625.25	3268296.17
h3547	458625.16	3268296.51
h3548	458625.07	3268296.81
h3549	458623.81	3268299.39
h3550	458639.04	3268307.20
h3551	458689.78	3268332.71
h3552	458748.31	3268362.31
h3553	458808.47	3268392.55
h3554	458867.16	3268422.01
h3555	458926.54	3268451.84
h3556	458987.14	3268481.91
h3557	459042.74	3268509.57
h3558	459099.99	3268537.63
h3559	459159.25	3268566.83
h3560	459217.70	3268596.07
h3561	459274.83	3268624.92
h3562	459332.05	3268653.58
h3563	459391.59	3268683.23
h3564	459452.77	3268713.84
h3565	459508.98	3268741.91
h3566	459569.64	3268771.79
h3567	459633.45	3268803.56
h3568	459694.20	3268833.56
h3569	459749.94	3268861.25
h3570	459804.40	3268888.43
h3571	459823.32	3268832.37
h3572	459847.54	3268760.34
h3573	459871.73	3268688.20
h3574	459893.91	3268621.59
h3575	459906.52	3268583.35
h3576	459925.81	3268549.31
h3577	459947.16	3268515.16
h3578	459949.86	3268512.85
h3579	459953.78	3268511.62
h3580	459957.89	3268512.05
h3581	459960.93	3268513.75
h3582	459964.00	3268512.91
h3583	459968.36	3268513.60
h3584	459961.04	3268533.56
h3585	459966.91	3268543.76
h3586	459958.47	3268564.05
h3587	459946.40	3268589.18
h3588	459927.24	3268624.82
h3589	459900.94	3268693.52
h3590	459878.05	3268763.78
h3591	459855.36	3268835.17
h3592	459833.51	3268902.09
h3593	459835.58	3268905.66
h3594	459836.38	3268909.19
h3595	459835.63	3268913.22
h3596	459833.35	3268916.64
h3597	459829.92	3268918.88
h3598	459827.84	3268919.24
h3599	459808.71	3268977.01
h3600	459785.96	3269049.41
h3601	459762.94	3269120.96

h3602	459740.34	3269191.46
h3603	459717.08	3269263.06
h3604	459697.53	3269323.61
h3605	459716.74	3269352.21
h3606	459742.49	3269390.81
h3607	459743.51	3269394.28
h3608	459743.20	3269396.75
h3609	459733.75	3269441.09
h3610	459723.85	3269488.41
h3611	459714.37	3269533.30
h3612	459714.37	3269533.32
h3613	459703.47	3269583.93
h3614	459692.67	3269636.40
h3615	459692.05	3269639.32
h3616	459643.71	3269792.84
h3617	459601.09	3269792.50
h3618	459597.68	3269791.41
h3619	459594.57	3269788.71
h3620	459592.78	3269785.00
h3621	459592.59	3269780.90
h3622	459594.06	3269777.04
h3623	459596.91	3269774.08
h3624	459600.70	3269772.49
h3625	459604.44	3269772.52
h3626	459602.47	3269770.01
h3627	459601.42	3269766.03
h3628	459602.02	3269761.95
h3629	459604.17	3269758.47
h3630	459607.54	3269756.10
h3631	459611.55	3269755.25
h3632	459635.92	3269760.16
h3633	459642.41	3269730.71
h3634	459653.25	3269680.84
h3635	459664.35	3269629.11
h3636	459674.81	3269579.05
h3637	459685.31	3269528.84
h3638	459695.44	3269481.84
h3639	459705.51	3269435.03
h3640	459711.78	3269404.92
h3641	459687.60	3269371.39
h3642	459662.15	3269332.16
h3643	459661.17	3269328.68
h3644	459661.57	3269325.75
h3645	459684.98	3269253.50
h3646	459708.48	3269181.45
h3647	459730.09	3269114.60
h3648	459752.86	3269045.21
h3649	459778.98	3268965.83
h3650	459797.46	3268909.25
h3651	459795.58	3268908.10
h3652	459740.35	3268880.52
h3653	459684.66	3268852.87
h3654	459623.88	3268822.87
h3655	459560.10	3268791.08
h3656	459499.44	3268761.13
h3657	459443.13	3268733.10

h3658	459382.01	3268702.51
h3659	459322.42	3268672.85
h3660	459265.18	3268644.12
h3661	459208.07	3268615.30
h3662	459149.71	3268586.07
h3663	459090.51	3268556.92
h3664	459033.26	3268528.82
h3665	458977.59	3268501.15
h3666	458924.68	3268474.97
h3667	458924.64	3268475.12
h3668	458923.95	3268475.98
h3669	458923.00	3268476.50
h3670	458921.91	3268476.62
h3671	458921.12	3268476.40
h3672	458887.03	3268458.71
h3673	458849.62	3268440.41
h3674	458807.07	3268418.37
h3675	458791.42	3268449.32
h3676	458771.26	3268487.81
h3677	458754.29	3268520.14
h3678	458782.44	3268534.43
h3679	458782.74	3268523.73
h3680	458782.87	3268523.15
h3681	458783.33	3268522.50
h3682	458784.00	3268522.07
h3683	458784.79	3268521.94
h3684	458785.56	3268522.12
h3685	458786.21	3268522.58
h3686	458786.64	3268523.25
h3687	458786.74	3268523.84
h3688	458786.39	3268536.46
h3689	458827.07	3268557.93
h3690	458861.01	3268575.59
h3691	458866.40	3268566.09
h3692	458866.79	3268565.64
h3693	458867.50	3268565.28
h3694	458868.29	3268565.23
h3695	458869.05	3268565.48
h3696	458869.65	3268566.00
h3697	458870.01	3268566.71
h3698	458870.06	3268567.50
h3699	458869.88	3268568.07
h3700	458863.44	3268579.41
h3701	458863.05	3268579.86
h3702	458862.34	3268580.22
h3703	458861.55	3268580.27
h3704	458861.02	3268580.10
h3705	458825.21	3268561.47
h3706	458783.64	3268539.54
h3707	458783.53	3268539.51
h3708	458783.36	3268539.39
h3709	458752.42	3268523.69
h3710	458748.47	3268531.21
h3711	458732.82	3268561.07
h3712	458715.46	3268594.61
h3713	458695.29	3268629.50

h3714	458674.00	3268669.40
h3715	458652.24	3268710.22
h3716	458632.80	3268746.82
h3717	458630.15	3268751.81
h3718	458604.60	3268799.76
h3719	458587.95	3268830.74
h3720	458571.63	3268861.54
h3721	458554.10	3268894.27
h3722	458535.42	3268929.28
h3723	458525.93	3268947.25
h3724	458527.03	3268947.72
h3725	458517.68	3268968.87
h3726	458507.29	3268964.25
h3727	458488.13	3269000.36
h3728	458469.24	3269035.95
h3729	458448.79	3269074.64
h3730	458485.87	3269094.65
h3731	458526.83	3269117.03
h3732	458527.34	3269118.03
h3733	458527.42	3269118.92
h3734	458527.15	3269119.77
h3735	458526.58	3269120.46
h3736	458525.78	3269120.87
h3737	458524.66	3269120.98
h3738	458483.73	3269098.61
h3739	458444.52	3269077.45
h3740	458444.50	3269077.44
h3741	458396.94	3269051.56
h3742	458366.41	3269035.17
h3743	458335.96	3269018.66
h3744	458305.90	3269002.46
h3745	458279.72	3268988.47
h3746	458280.06	3268989.64
h3747	458279.78	3268989.74
h3748	458279.39	3268988.67
h3749	458264.48	3269019.91
h3750	458247.11	3269056.40
h3751	458230.31	3269091.53
h3752	458249.40	3269115.41
h3753	458264.77	3269109.77
h3754	458265.71	3269110.01
h3755	458304.37	3269130.99
h3756	458304.89	3269131.98
h3757	458304.97	3269132.87
h3758	458304.70	3269133.72
h3759	458304.13	3269134.42
h3760	458303.34	3269134.83
h3761	458302.23	3269134.94
h3762	458264.72	3269114.58
h3763	458248.79	3269120.43
h3764	458247.38	3269120.08
h3765	458225.49	3269092.72
h3766	458225.38	3269091.40
h3767	458243.03	3269054.46
h3768	458260.40	3269017.97
h3769	458276.79	3268983.69

h3770	458277.75	3268983.12
h3771	458278.92	3268982.94
h3772	458308.04	3268998.50
h3773	458338.10	3269014.70
h3774	458368.55	3269031.21
h3775	458399.08	3269047.60
h3776	458444.83	3269072.50
h3777	458465.26	3269033.83
h3778	458484.15	3268998.24
h3779	458503.17	3268962.43
h3780	458497.74	3268960.01
h3781	458501.53	3268950.79
h3782	458500.06	3268950.19
h3783	458516.42	3268919.20
h3784	458535.14	3268884.13
h3785	458552.65	3268851.44
h3786	458568.99	3268820.62
h3787	458585.65	3268789.62
h3788	458611.16	3268741.71
h3789	458613.35	3268737.59
h3790	458617.33	3268730.08
h3791	458593.68	3268717.42
h3792	458586.71	3268727.29
h3793	458586.28	3268727.70
h3794	458585.54	3268727.98
h3795	458584.74	3268727.96
h3796	458584.01	3268727.64
h3797	458583.46	3268727.06
h3798	458583.18	3268726.32
h3799	458583.20	3268725.52
h3800	458583.44	3268724.98
h3801	458590.12	3268715.52
h3802	458563.27	3268701.19
h3803	458539.62	3268688.53
h3804	458536.19	3268697.57
h3805	458535.88	3268698.08
h3806	458535.23	3268698.54
h3807	458534.45	3268698.72
h3808	458533.67	3268698.59
h3809	458532.99	3268698.17
h3810	458532.53	3268697.52
h3811	458532.35	3268696.74
h3812	458532.45	3268696.15
h3813	458536.07	3268686.61
h3814	458511.80	3268673.44
h3815	458488.23	3268661.08
h3816	458485.96	3268669.09
h3817	458485.69	3268669.62
h3818	458485.08	3268670.13
h3819	458484.33	3268670.38
h3820	458483.53	3268670.31
h3821	458482.82	3268669.95
h3822	458482.31	3268669.34
h3823	458482.06	3268668.59
h3824	458482.11	3268667.99
h3825	458484.62	3268659.16

h3826	458456.33	3268643.89
h3827	458455.87	3268643.51
h3828	458455.50	3268642.80
h3829	458455.42	3268642.01
h3830	458455.59	3268641.45
h3831	458472.87	3268608.46
h3832	458491.86	3268572.18
h3833	458514.71	3268528.54
h3834	458505.15	3268523.33
h3835	458476.88	3268507.73
h3836	458455.51	3268495.94
h3837	458445.07	3268506.86
h3838	458444.58	3268507.20
h3839	458443.81	3268507.37
h3840	458443.02	3268507.23
h3841	458442.35	3268506.80
h3842	458441.89	3268506.15
h3843	458441.72	3268505.38
h3844	458441.86	3268504.59
h3845	458442.18	3268504.09
h3846	458451.90	3268493.92
h3847	458427.06	3268479.97
h3848	458421.93	3268493.40
h3849	458421.61	3268493.90
h3850	458420.96	3268494.36
h3851	458420.19	3268494.54
h3852	458419.40	3268494.41
h3853	458418.73	3268493.98
h3854	458418.27	3268493.33
h3855	458418.09	3268492.56
h3856	458418.19	3268491.97
h3857	458423.54	3268477.98
h3858	458397.21	3268463.13
h3859	458372.67	3268449.33
h3860	458366.16	3268461.80
h3861	458365.79	3268462.26
h3862	458365.09	3268462.65
h3863	458364.30	3268462.73
h3864	458363.68	3268462.55
h3865	458336.35	3268446.63
h3866	458323.57	3268470.20
h3867	458309.69	3268496.49
h3868	458295.50	3268524.33
h3869	458279.45	3268555.75
h3870	458265.27	3268584.06
h3871	458251.09	3268611.70
h3872	458236.79	3268639.67
h3873	458228.92	3268655.43
h3874	458229.26	3268655.46
h3875	458229.50	3268655.44
h3876	458229.81	3268655.54
h3877	458230.21	3268655.65
h3878	458230.40	3268655.80
h3879	458257.06	3268670.21
h3880	458289.03	3268688.38
h3881	458289.48	3268688.77

h3882	458289.84	3268689.48
h3883	458289.89	3268690.27
h3884	458289.64	3268691.03
h3885	458289.12	3268691.63
h3886	458288.41	3268691.99
h3887	458287.62	3268692.04
h3888	458287.05	3268691.86
h3889	458255.12	3268673.71
h3890	458231.42	3268660.90
h3891	458231.95	3268675.26
h3892	458231.85	3268675.85
h3893	458231.43	3268676.53
h3894	458230.79	3268676.99
h3895	458230.02	3268677.18
h3896	458229.23	3268677.05
h3897	458228.55	3268676.63
h3898	458228.09	3268675.99
h3899	458227.95	3268675.41
h3900	458227.36	3268659.33
h3901	458226.99	3268659.30
h3902	458226.03	3268661.22
h3903	458210.94	3268690.98
h3904	458194.59	3268723.27
h3905	458180.71	3268750.52
h3906	458171.06	3268769.61
h3907	458170.17	3268770.99
h3908	458168.65	3268772.56
h3909	458166.84	3268773.78
h3910	458164.82	3268774.62
h3911	458162.68	3268775.03
h3912	458162.27	3268775.03
h3913	458160.60	3268777.67
h3914	458158.14	3268776.20
h3915	458157.34	3268777.84
h3916	458145.34	3268801.81
h3917	458130.62	3268830.42
h3918	458118.28	3268855.24
h3919	458105.17	3268880.19
h3920	458136.75	3268909.81
h3921	458137.10	3268910.29
h3922	458137.28	3268911.06
h3923	458137.15	3268911.85
h3924	458136.73	3268912.53
h3925	458136.08	3268912.99
h3926	458135.31	3268913.17
h3927	458134.52	3268913.04
h3928	458134.02	3268912.72
h3929	458101.18	3268881.93
h3930	458100.83	3268881.45
h3931	458100.65	3268880.68
h3932	458100.77	3268879.96
h3933	458114.72	3268853.42
h3934	458127.06	3268828.62
h3935	458141.78	3268799.99
h3936	458152.91	3268777.77
h3937	458137.52	3268769.43

h3938	458084.83	3268740.92
h3939	458026.64	3268708.06
h3940	458026.19	3268707.67
h3941	458025.91	3268707.10
h3942	458021.83	3268689.86
h3943	457978.35	3268666.68
h3944	457972.23	3268676.96
h3945	457971.83	3268677.41
h3946	457971.11	3268677.75
h3947	457970.32	3268677.79
h3948	457969.57	3268677.52
h3949	457968.97	3268676.99
h3950	457968.63	3268676.27
h3951	457968.59	3268675.48
h3952	457968.79	3268674.92
h3953	457974.81	3268664.82
h3954	457954.38	3268654.17
h3955	457953.92	3268653.80
h3956	457953.53	3268653.10
h3957	457953.45	3268652.31
h3958	457953.67	3268651.55
h3959	457954.17	3268650.93
h3960	457954.87	3268650.54
h3961	457955.66	3268650.46
h3962	457956.23	3268650.62
h3963	457978.39	3268662.18
h3964	457978.65	3268662.27
h3965	457978.77	3268662.38
h3966	458024.68	3268686.85
h3967	458025.15	3268687.22
h3968	458025.46	3268687.81
h3969	458029.55	3268705.10
h3970	458086.77	3268737.42
h3971	458139.42	3268765.91
h3972	458154.60	3268774.13
h3973	458154.62	3268774.08
h3974	458140.70	3268765.73
h3975	458152.68	3268746.72
h3976	458157.11	3268749.55
h3977	458161.53	3268740.80
h3978	458175.41	3268713.53
h3979	458191.76	3268681.26
h3980	458206.83	3268651.56
h3981	458217.59	3268629.97
h3982	458231.95	3268601.90
h3983	458246.09	3268574.34
h3984	458260.27	3268546.05
h3985	458276.34	3268514.57
h3986	458290.59	3268486.57
h3987	458304.61	3268460.06
h3988	458317.57	3268436.17
h3989	458286.26	3268419.47
h3990	458285.98	3268419.36
h3991	458285.85	3268419.24
h3992	458271.16	3268410.91
h3993	458252.85	3268400.79

Н3994	458217.98	3268380.89
Н3995	458217.73	3268380.80
Н3996	458217.60	3268380.68
Н3997	458185.32	3268362.81
Н3998	458153.22	3268344.87
Н3999	458152.77	3268344.48
Н4000	458152.41	3268343.78
Н4001	458152.34	3268342.98
Н4002	458152.59	3268342.22
Н4003	458153.11	3268341.62
Н4004	458153.81	3268341.26
Н4005	458154.61	3268341.19
Н4006	458155.17	3268341.38
Н4007	458187.26	3268359.31
Н4008	458218.10	3268376.39
Н4009	458224.12	3268366.63
Н4010	458224.53	3268366.20
Н4011	458225.25	3268365.86
Н4012	458226.05	3268365.84
Н4013	458226.79	3268366.11
Н4014	458227.37	3268366.66
Н4015	458227.71	3268367.38
Н4016	458227.73	3268368.18
Н4017	458227.53	3268368.73
Н4018	458221.59	3268378.35
Н4019	458254.81	3268397.31
Н4020	458273.12	3268407.41
Н4021	458286.34	3268414.93
Н4022	458292.99	3268404.02
Н4023	458293.40	3268403.58
Н4024	458294.12	3268403.25
Н4025	458294.92	3268403.21
Н4026	458295.66	3268403.49
Н4027	458296.25	3268404.03
Н4028	458296.58	3268404.75
Н4029	458296.62	3268405.55
Н4030	458296.41	3268406.10
Н4031	458289.85	3268416.86
Н4032	458319.44	3268432.63
Н4033	458330.88	3268410.65
Н4034	458347.70	3268378.53
Н4035	458363.31	3268348.32
Н4036	458364.20	3268346.95
Н4037	458365.74	3268345.40
Н4038	458367.56	3268344.18
Н4039	458369.40	3268343.44
Н4040	458367.95	3268331.41
Н4041	458365.55	3268309.80
Н4042	458365.48	3268309.76
Н4043	458364.94	3268310.03
Н4044	458364.80	3268309.77
Н4045	458365.12	3268309.57
Н4046	458346.39	3268299.51
Н4047	458320.54	3268285.55
Н4048	458320.08	3268285.17
Н4049	458319.71	3268284.46

Н4050	458319.63	3268283.67
Н4051	458319.86	3268282.91
Н4052	458320.37	3268282.30
Н4053	458321.08	3268281.93
Н4054	458321.87	3268281.85
Н4055	458322.44	3268282.03
Н4056	458348.29	3268295.99
Н4057	458368.54	3268306.87
Н4058	458369.00	3268307.25
Н4059	458369.37	3268307.94
Н4060	458371.93	3268330.95
Н4061	458373.38	3268343.00
Н4062	458373.92	3268343.01
Н4063	458375.86	3268343.45
Н4064	458377.97	3268339.64
Н4065	458379.34	3268337.48
Н4066	458380.51	3268335.75
Н4067	458381.58	3268333.69
Н4068	458382.71	3268331.43
Н4069	458383.62	3268329.75
Н4070	458385.10	3268327.11
Н4071	458386.40	3268325.17
Н4072	458383.23	3268321.68
Н4073	458381.77	3268317.50
Н4074	458382.10	3268313.07
Н4075	458399.65	3268279.26
Н4076	458415.68	3268248.10
Н4077	458432.27	3268215.97
Н4078	458448.43	3268184.71
Н4079	458448.93	3268172.28
Н4080	458440.92	3268133.99
Н4081	458428.44	3268075.81
Н4082	458415.93	3268016.89
Н4083	458402.95	3267956.83
Н4084	458391.52	3267903.53
Н4085	458379.25	3267845.73
Н4086	458379.62	3267841.90
Н4087	458380.69	3267839.91
Н4088	458406.62	3267793.29
Н4089	458421.20	3267761.18
Н4090	458418.77	3267760.02
Н4091	458406.96	3267784.81
Н4092	458406.17	3267784.46
Н4093	458406.12	3267784.73
Н4094	458403.16	3267795.50
Н4095	458400.12	3267801.05
Н4096	458395.17	3267809.45
Н4097	458391.23	3267815.92
Н4098	458387.20	3267823.01
Н4099	458387.30	3267823.72
Н4100	458387.29	3267824.02
Н4101	458387.15	3267824.32
Н4102	458381.98	3267830.33
Н4103	458379.99	3267831.79
Н4104	458379.79	3267831.89
Н4105	458377.59	3267832.28

Н4106	458377.32	3267832.28
Н4107	458370.61	3267829.82
Н4108	458363.28	3267827.93
Н4109	458356.92	3267826.02
Н4110	458350.35	3267824.28
Н4111	458345.69	3267823.56
Н4112	458341.56	3267824.29
Н4113	458339.75	3267825.05
Н4114	458339.71	3267825.15
Н4115	458339.55	3267825.38
Н4116	458335.84	3267828.07
Н4117	458333.51	3267829.90
Н4118	458330.34	3267831.71
Н4119	458329.34	3267832.35
Н4120	458328.80	3267833.09
Н4121	458327.90	3267834.07
Н4122	458327.80	3267834.32
Н4123	458329.30	3267835.01
Н4124	458329.54	3267835.19
Н4125	458329.75	3267835.53
Н4126	458329.81	3267835.92
Н4127	458329.72	3267836.31
Н4128	458329.48	3267836.63
Н4129	458329.14	3267836.84
Н4130	458329.05	3267836.85
Н4131	458329.12	3267837.04
Н4132	458329.11	3267837.43
Н4133	458328.94	3267837.80
Н4134	458328.66	3267838.07
Н4135	458328.28	3267838.22
Н4136	458327.89	3267838.21
Н4137	458327.61	3267838.08
Н4138	458326.44	3267837.25
Н4139	458325.44	3267836.23
Н4140	458325.27	3267835.98
Н4141	458325.20	3267835.59
Н4142	458325.25	3267835.35
Н4143	458325.82	3267833.46
Н4144	458325.93	3267833.26
Н4145	458326.17	3267833.00
Н4146	458326.60	3267831.89
Н4147	458326.76	3267831.64
Н4148	458326.94	3267831.52
Н4149	458327.96	3267830.86
Н4150	458328.57	3267830.03
Н4151	458330.40	3267828.18
Н4152	458333.83	3267825.00
Н4153	458336.19	3267823.01
Н4154	458336.79	3267822.74
Н4155	458340.58	3267820.82
Н4156	458342.77	3267820.20
Н4157	458345.93	3267820.33
Н4158	458350.88	3267820.78
Н4159	458357.28	3267822.91
Н4160	458363.86	3267824.67
Н4161	458369.85	3267826.44

Н4162	458374.22	3267827.77
Н4163	458376.52	3267828.20
Н4164	458381.94	3267823.68
Н4165	458387.11	3267817.37
Н4166	458390.41	3267811.02
Н4167	458394.60	3267803.65
Н4168	458399.67	3267793.78
Н4169	458404.02	3267784.15
Н4170	458404.14	3267783.58
Н4171	458374.85	3267770.80
Н4172	458374.35	3267771.72
Н4173	458373.68	3267772.93
Н4174	458372.31	3267775.76
Н4175	458370.77	3267778.71
Н4176	458370.28	3267781.42
Н4177	458369.78	3267783.83
Н4178	458369.47	3267785.38
Н4179	458369.28	3267788.21
Н4180	458369.24	3267788.38
Н4181	458368.83	3267789.28
Н4182	458368.58	3267790.06
Н4183	458366.55	3267794.86
Н4184	458365.11	3267798.89
Н4185	458364.21	3267802.25
Н4186	458362.95	3267805.90
Н4187	458360.26	3267811.13
Н4188	458360.11	3267811.32
Н4189	458356.98	3267813.43
Н4190	458356.70	3267813.54
Н4191	458356.42	3267813.54
Н4192	458349.08	3267812.31
Н4193	458344.88	3267812.57
Н4194	458343.63	3267813.25
Н4195	458340.06	3267815.39
Н4196	458338.45	3267816.52
Н4197	458336.81	3267817.80
Н4198	458336.65	3267817.88
Н4199	458333.85	3267818.75
Н4200	458330.41	3267821.54
Н4201	458330.24	3267821.63
Н4202	458330.14	3267821.66
Н4203	458327.56	3267827.69
Н4204	458324.82	3267833.38
Н4205	458322.13	3267840.35
Н4206	458319.43	3267846.79
Н4207	458317.11	3267851.86
Н4208	458315.16	3267855.62
Н4209	458314.35	3267858.51
Н4210	458314.37	3267859.28
Н4211	458316.16	3267860.78
Н4212	458317.86	3267861.86
Н4213	458318.08	3267862.06
Н4214	458318.24	3267862.43
Н4215	458318.25	3267862.83
Н4216	458318.16	3267863.06
Н4217	458318.09	3267863.24

Н4218	458317.79	3267863.55
Н4219	458317.43	3267863.71
Н4220	458317.03	3267863.73
Н4221	458316.75	3267863.62
Н4222	458314.93	3267862.48
Н4223	458312.58	3267860.51
Н4224	458312.40	3267860.28
Н4225	458312.30	3267859.97
Н4226	458312.25	3267858.25
Н4227	458313.22	3267854.84
Н4228	458315.23	3267850.94
Н4229	458317.51	3267845.95
Н4230	458320.18	3267839.58
Н4231	458322.90	3267832.55
Н4232	458325.66	3267826.83
Н4233	458328.46	3267820.27
Н4234	458328.63	3267820.02
Н4235	458328.93	3267819.82
Н4236	458329.35	3267819.71
Н4237	458332.77	3267816.92
Н4238	458332.95	3267816.83
Н4239	458335.75	3267815.97
Н4240	458337.20	3267814.84
Н4241	458338.92	3267813.63
Н4242	458342.60	3267811.43
Н4243	458344.18	3267810.57
Н4244	458344.39	3267810.51
Н4245	458349.19	3267810.20
Н4246	458356.25	3267811.39
Н4247	458358.58	3267809.83
Н4248	458361.03	3267805.08
Н4249	458362.20	3267801.65
Н4250	458363.10	3267798.27
Н4251	458364.60	3267794.11
Н4252	458366.62	3267789.33
Н4253	458366.88	3267788.53
Н4254	458367.21	3267787.78
Н4255	458367.40	3267785.11
Н4256	458367.73	3267783.42
Н4257	458368.23	3267781.02
Н4258	458368.76	3267778.02
Н4259	458370.45	3267774.82
Н4260	458371.82	3267771.97
Н4261	458372.36	3267770.98
Н4262	458372.92	3267769.96
Н4263	458369.00	3267768.25
Н4264	458377.05	3267750.64
Н4265	458368.98	3267746.47
Н4266	458380.57	3267722.92
Н4267	458414.16	3267740.40
Н4268	458411.67	3267745.27
Н4269	458422.97	3267751.20
Н4270	458422.26	3267752.68
Н4271	458423.98	3267753.30
Н4272	458429.09	3267755.78
Н4273	458430.33	3267755.07

Н4274	458434.66	3267754.71
Н4275	458438.20	3267755.02
Н4276	458442.60	3267754.55
Н4277	458445.59	3267753.65
Н4278	458446.36	3267753.14
Н4279	458447.58	3267751.57
Н4280	458449.57	3267749.99
Н4281	458452.44	3267745.19
Н4282	458454.64	3267741.27
Н4283	458456.75	3267738.25
Н4284	458459.48	3267733.80
Н4285	458460.83	3267732.00
Н4286	458463.43	3267731.50
Н4287	458465.67	3267731.77
Н4288	458468.25	3267733.71
Н4289	458470.26	3267736.30
Н4290	458471.04	3267737.17
Н4291	458475.07	3267739.46
Н4292	458478.07	3267740.83
Н4293	458478.14	3267740.89
Н4294	458478.71	3267741.13
Н4295	458479.87	3267740.16
Н4296	458482.04	3267739.79
Н4297	458485.36	3267740.16
Н4298	458488.15	3267742.51
Н4299	458490.31	3267743.65
Н4300	458492.08	3267744.24
Н4301	458494.27	3267745.89
Н4302	458494.46	3267746.44
Н4303	458494.31	3267747.09
Н4304	458495.81	3267748.11
Н4305	458496.43	3267748.29
Н4306	458498.02	3267748.25
Н4307	458501.49	3267751.24
Н4308	458504.32	3267753.69
Н4309	458508.63	3267757.96
Н4310	458512.36	3267759.56
Н4311	458515.25	3267762.36
Н4312	458516.90	3267765.05
Н4313	458519.79	3267766.89
Н4314	458522.14	3267769.04
Н4315	458523.67	3267771.71
Н4316	458526.59	3267774.46
Н4317	458527.26	3267774.97
Н4318	458528.43	3267775.17
Н4319	458530.00	3267777.54
Н4320	458534.71	3267782.00
Н4321	458536.12	3267783.54
Н4322	458537.94	3267784.28
Н4323	458540.00	3267786.76
Н4324	458541.52	3267788.33
Н4325	458541.72	3267789.59
Н4326	458543.98	3267791.73
Н4327	458548.97	3267796.41
Н4328	458553.94	3267801.17
Н4329	458557.46	3267804.27

Н4330	458560.88	3267807.47
Н4331	458565.16	3267811.92
Н4332	458569.74	3267816.40
Н4333	458573.64	3267820.47
Н4334	458577.57	3267824.40
Н4335	458580.96	3267827.52
Н4336	458585.27	3267831.28
Н4337	458589.91	3267835.51
Н4338	458594.79	3267840.41
Н4339	458600.14	3267845.48
Н4340	458604.95	3267850.44
Н4341	458608.50	3267854.17
Н4342	458611.41	3267857.47
Н4343	458611.92	3267857.58
Н4344	458613.09	3267856.96
Н4345	458614.53	3267855.50
Н4346	458616.57	3267853.19
Н4347	458618.33	3267851.11
Н4348	458624.51	3267844.37
Н4349	458630.26	3267836.96
Н4350	458634.91	3267829.59
Н4351	458639.45	3267821.40
Н4352	458643.33	3267813.57
Н4353	458644.39	3267811.31
Н4354	458647.64	3267804.61
Н4355	458648.63	3267802.78
Н4356	458651.28	3267797.69
Н4357	458652.86	3267794.64
Н4358	458655.80	3267788.98
Н4359	458659.45	3267782.50
Н4360	458660.81	3267779.93
Н4361	458665.04	3267773.03
Н4362	458670.07	3267767.43
Н4363	458675.13	3267760.01
Н4364	458679.08	3267753.38
Н4365	458682.13	3267747.04
Н4366	458683.47	3267743.83
Н4367	458685.54	3267739.34
Н4368	458689.05	3267733.16
Н4369	458692.33	3267728.26
Н4370	458694.07	3267726.34
Н4371	458693.81	3267725.06
Н4372	458694.53	3267723.58
Н4373	458695.05	3267721.97
Н4374	458695.28	3267721.79
Н4375	458696.60	3267720.74
Н4376	458698.54	3267717.74
Н4377	458702.23	3267713.08
Н4378	458705.02	3267710.07
Н4379	458705.88	3267708.83
Н4380	458706.62	3267706.52
Н4381	458708.72	3267703.07
Н4382	458711.63	3267699.02
Н4383	458714.77	3267695.69
Н4384	458716.86	3267692.91
Н4385	458710.68	3267687.77

Н4386	458700.63	3267703.78
Н4387	458700.20	3267704.52
Н4388	458696.97	3267710.49
Н4389	458695.97	3267712.69
Н4390	458694.51	3267716.27
Н4391	458693.54	3267718.14
Н4392	458691.84	3267722.20
Н4393	458690.60	3267724.84
Н4394	458690.43	3267725.08
Н4395	458690.09	3267725.29
Н4396	458689.77	3267725.34
Н4397	458687.09	3267725.12
Н4398	458682.27	3267732.70
Н4399	458681.81	3267733.19
Н4400	458680.99	3267733.55
Н4401	458680.10	3267733.57
Н4402	458679.58	3267733.37
Н4403	458663.84	3267725.56
Н4404	458663.41	3267726.21
Н4405	458660.70	3267729.09
Н4406	458660.46	3267729.26
Н4407	458660.08	3267729.35
Н4408	458657.19	3267728.92
Н4409	458652.46	3267725.73
Н4410	458647.06	3267722.48
Н4411	458644.14	3267721.14
Н4412	458639.66	3267718.02
Н4413	458639.20	3267717.75
Н4414	458637.92	3267717.83
Н4415	458636.99	3267718.77
Н4416	458635.02	3267722.92
Н4417	458631.62	3267729.38
Н4418	458631.43	3267729.61
Н4419	458631.08	3267729.80
Н4420	458630.69	3267729.85
Н4421	458630.30	3267729.73
Н4422	458630.00	3267729.48
Н4423	458629.81	3267729.13
Н4424	458629.76	3267728.74
Н4425	458629.85	3267728.45
Н4426	458633.24	3267722.02
Н4427	458635.33	3267717.61
Н4428	458636.72	3267716.21
Н4429	458633.08	3267714.31
Н4430	458629.78	3267712.89
Н4431	458622.01	3267709.00
Н4432	458615.54	3267705.83
Н4433	458610.52	3267703.35
Н4434	458603.85	3267700.15
Н4435	458602.23	3267699.36
Н4436	458596.46	3267696.22
Н4437	458589.89	3267692.61
Н4438	458589.01	3267692.30
Н4439	458587.75	3267694.32
Н4440	458584.87	3267700.78
Н4441	458582.91	3267704.57

Н4442	458582.73	3267704.80
Н4443	458582.38	3267704.99
Н4444	458581.98	3267705.04
Н4445	458581.60	3267704.93
Н4446	458581.29	3267704.68
Н4447	458581.10	3267704.33
Н4448	458581.05	3267703.93
Н4449	458581.14	3267703.65
Н4450	458583.07	3267699.92
Н4451	458585.97	3267693.38
Н4452	458587.78	3267690.49
Н4453	458587.99	3267690.27
Н4454	458588.35	3267690.11
Н4455	458588.73	3267690.09
Н4456	458590.71	3267690.77
Н4457	458597.42	3267694.46
Н4458	458603.15	3267697.58
Н4459	458604.73	3267698.35
Н4460	458611.40	3267701.55
Н4461	458616.42	3267704.03
Н4462	458622.89	3267707.20
Н4463	458630.62	3267711.07
Н4464	458633.94	3267712.51
Н4465	458639.02	3267715.14
Н4466	458640.77	3267716.36
Н4467	458647.99	3267720.71
Н4468	458648.89	3267721.12
Н4469	458650.63	3267722.23
Н4470	458657.10	3267726.22
Н4471	458658.47	3267726.99
Н4472	458659.39	3267726.99
Н4473	458661.43	3267725.07
Н4474	458661.78	3267724.54
Н4475	458648.98	3267718.19
Н4476	458623.05	3267705.42
Н4477	458597.90	3267692.86
Н4478	458577.31	3267682.39
Н4479	458538.63	3267682.24
Н4480	458535.24	3267681.99
Н4481	458534.59	3267681.81
Н4482	458533.88	3267681.26
Н4483	458533.44	3267680.48
Н4484	458533.34	3267679.59
Н4485	458533.57	3267678.73
Н4486	458534.12	3267678.02
Н4487	458534.90	3267677.58
Н4488	458535.56	3267677.50
Н4489	458538.81	3267677.74
Н4490	458578.07	3267677.89
Н4491	458578.59	3267677.99
Н4492	458599.92	3267688.84
Н4493	458625.05	3267701.40
Н4494	458650.98	3267714.17
Н4495	458664.27	3267720.76
Н4496	458664.61	3267720.25
Н4497	458665.16	3267719.19

Н4498	458668.10	3267713.82
Н4499	458668.29	3267713.59
Н4500	458668.64	3267713.41
Н4501	458669.04	3267713.38
Н4502	458669.27	3267713.45
Н4503	458669.57	3267713.57
Н4504	458669.80	3267713.57
Н4505	458670.01	3267713.66
Н4506	458670.92	3267714.11
Н4507	458672.32	3267714.68
Н4508	458672.92	3267715.12
Н4509	458675.82	3267716.57
Н4510	458681.66	3267719.55
Н4511	458684.32	3267721.09
Н4512	458695.10	3267704.13
Н4513	458708.35	3267683.02
Н4514	458708.81	3267682.53
Н4515	458709.63	3267682.16
Н4516	458710.52	3267682.14
Н4517	458711.29	3267682.43
Н4518	458719.63	3267689.36
Н4519	458722.97	3267685.29
Н4520	458727.40	3267680.08
Н4521	458730.01	3267677.02
Н4522	458731.64	3267675.47
Н4523	458734.33	3267675.05
Н4524	458732.62	3267674.14
Н4525	458727.37	3267670.69
Н4526	458720.19	3267667.55
Н4527	458717.32	3267665.85
Н4528	458713.47	3267663.01
Н4529	458710.04	3267660.69
Н4530	458707.21	3267658.49
Н4531	458706.46	3267658.06
Н4532	458703.64	3267656.81
Н4533	458702.97	3267657.58
Н4534	458701.72	3267660.70
Н4535	458701.92	3267661.95
Н4536	458701.69	3267662.99
Н4537	458701.57	3267663.26
Н4538	458701.35	3267663.47
Н4539	458700.35	3267664.09
Н4540	458699.18	3267666.53
Н4541	458698.06	3267668.34
Н4542	458697.86	3267668.55
Н4543	458696.37	3267669.25
Н4544	458696.09	3267669.32
Н4545	458695.74	3267669.27
Н4546	458693.78	3267668.33
Н4547	458690.81	3267666.72
Н4548	458688.15	3267664.99
Н4549	458685.20	3267663.47
Н4550	458682.45	3267661.78
Н4551	458680.24	3267660.65
Н4552	458680.00	3267660.46
Н4553	458679.81	3267660.11

Н4554	458679.76	3267659.72
Н4555	458679.87	3267659.33
Н4556	458680.12	3267659.02
Н4557	458680.47	3267658.83
Н4558	458680.86	3267658.78
Н4559	458681.15	3267658.86
Н4560	458683.43	3267660.04
Н4561	458686.18	3267661.73
Н4562	458689.15	3267663.25
Н4563	458691.83	3267665.00
Н4564	458694.68	3267666.55
Н4565	458696.04	3267667.19
Н4566	458696.57	3267666.95
Н4567	458697.42	3267665.57
Н4568	458698.72	3267662.88
Н4569	458698.89	3267662.65
Н4570	458699.84	3267662.06
Н4571	458699.88	3267661.87
Н4572	458699.69	3267660.65
Н4573	458699.70	3267660.38
Н4574	458701.23	3267656.52
Н4575	458702.40	3267655.18
Н4576	458702.69	3267653.03
Н4577	458703.18	3267651.32
Н4578	458705.70	3267647.58
Н4579	458707.51	3267644.14
Н4580	458709.30	3267641.03
Н4581	458710.61	3267638.87
Н4582	458710.97	3267638.14
Н4583	458710.76	3267637.52
Н4584	458708.60	3267636.39
Н4585	458707.77	3267636.32
Н4586	458704.50	3267634.84
Н4587	458696.86	3267630.75
Н4588	458689.61	3267627.37
Н4589	458685.95	3267625.54
Н4590	458678.56	3267621.91
Н4591	458670.02	3267617.89
Н4592	458660.83	3267613.18
Н4593	458652.22	3267609.51
Н4594	458644.81	3267605.73
Н4595	458640.63	3267603.85
Н4596	458636.63	3267601.83
Н4597	458627.87	3267597.37
Н4598	458620.83	3267593.81
Н4599	458619.19	3267593.78
Н4600	458618.03	3267596.34
Н4601	458616.72	3267599.04
Н4602	458615.44	3267602.03
Н4603	458612.85	3267606.92
Н4604	458611.02	3267610.41
Н4605	458608.60	3267615.00
Н4606	458607.46	3267617.52
Н4607	458607.29	3267617.76
Н4608	458606.95	3267617.97
Н4609	458606.64	3267618.03

Н4610	458604.91	3267617.90
Н4611	458599.80	3267615.19
Н4612	458599.57	3267615.00
Н4613	458599.38	3267614.65
Н4614	458599.34	3267614.25
Н4615	458599.46	3267613.87
Н4616	458599.71	3267613.56
Н4617	458600.06	3267613.37
Н4618	458600.46	3267613.33
Н4619	458600.74	3267613.42
Н4620	458605.48	3267615.94
Н4621	458605.97	3267615.97
Н4622	458606.80	3267614.12
Н4623	458609.26	3267609.47
Н4624	458611.09	3267605.98
Н4625	458613.64	3267601.17
Н4626	458614.90	3267598.22
Н4627	458616.21	3267595.50
Н4628	458617.68	3267592.26
Н4629	458617.85	3267592.02
Н4630	458618.19	3267591.80
Н4631	458618.38	3267591.77
Н4632	458618.22	3267591.60
Н4633	458618.08	3267591.22
Н4634	458618.10	3267590.83
Н4635	458618.19	3267590.61
Н4636	458620.01	3267587.31
Н4637	458624.73	3267579.83
Н4638	458630.39	3267568.98
Н4639	458634.31	3267561.25
Н4640	458636.19	3267557.41
Н4641	458635.87	3267556.67
Н4642	458630.62	3267554.26
Н4643	458630.38	3267554.08
Н4644	458630.17	3267553.74
Н4645	458630.11	3267553.35
Н4646	458630.20	3267552.96
Н4647	458630.44	3267552.64
Н4648	458630.78	3267552.43
Н4649	458631.17	3267552.37
Н4650	458631.46	3267552.44
Н4651	458637.15	3267555.05
Н4652	458637.39	3267555.23
Н4653	458637.53	3267555.46
Н4654	458638.25	3267557.14
Н4655	458638.31	3267557.43
Н4656	458638.25	3267557.76
Н4657	458636.11	3267562.15
Н4658	458632.17	3267569.90
Н4659	458626.47	3267580.83
Н4660	458621.73	3267588.33
Н4661	458620.39	3267590.77
Н4662	458622.94	3267592.60
Н4663	458634.55	3267598.47
Н4664	458641.43	3267601.79
Н4665	458646.19	3267604.13

Н4666	458653.62	3267607.13
Н4667	458661.16	3267610.70
Н4668	458667.92	3267614.15
Н4669	458678.10	3267619.10
Н4670	458688.07	3267623.99
Н4671	458697.93	3267628.80
Н4672	458708.33	3267634.00
Н4673	458709.16	3267634.43
Н4674	458710.28	3267634.53
Н4675	458710.56	3267634.61
Н4676	458710.72	3267634.74
Н4677	458712.13	3267635.90
Н4678	458712.23	3267636.06
Н4679	458712.36	3267636.16
Н4680	458712.50	3267636.42
Н4681	458712.54	3267636.54
Н4682	458713.11	3267637.43
Н4683	458713.22	3267637.71
Н4684	458713.22	3267638.11
Н4685	458713.13	3267638.31
Н4686	458713.03	3267638.70
Н4687	458709.62	3267644.87
Н4688	458706.34	3267650.75
Н4689	458704.82	3267654.22
Н4690	458704.88	3267655.05
Н4691	458705.52	3267655.34
Н4692	458706.17	3267655.59
Н4693	458706.57	3267655.82
Н4694	458707.68	3267656.32
Н4695	458707.97	3267656.55
Н4696	458708.27	3267656.68
Н4697	458711.65	3267658.25
Н4698	458715.07	3267660.42
Н4699	458722.42	3267664.60
Н4700	458723.66	3267665.17
Н4701	458725.62	3267666.53
Н4702	458726.57	3267667.25
Н4703	458732.31	3267670.88
Н4704	458738.25	3267674.42
Н4705	458739.98	3267675.35
Н4706	458740.02	3267675.37
Н4707	458740.55	3267675.48
Н4708	458743.85	3267676.88
Н4709	458744.51	3267677.10
Н4710	458744.82	3267677.27
Н4711	458748.70	3267678.60
Н4712	458753.59	3267680.50
Н4713	458754.29	3267679.08
Н4714	458766.26	3267684.51
Н4715	458766.87	3267683.26
Н4716	458770.89	3267675.03
Н4717	458775.22	3267665.52
Н4718	458779.44	3267656.84
Н4719	458783.56	3267648.50
Н4720	458786.89	3267642.67
Н4721	458790.25	3267636.52

Н4722	458794.87	3267630.13
Н4723	458799.10	3267627.36
Н4724	458801.84	3267622.23
Н4725	458803.82	3267618.83
Н4726	458806.05	3267614.53
Н4727	458809.41	3267606.95
Н4728	458812.29	3267601.73
Н4729	458814.66	3267596.39
Н4730	458817.14	3267591.74
Н4731	458819.75	3267587.16
Н4732	458822.12	3267581.78
Н4733	458824.24	3267576.73
Н4734	458824.05	3267574.59
Н4735	458824.39	3267573.13
Н4736	458825.50	3267571.30
Н4737	458824.17	3267570.33
Н4738	458823.46	3267567.98
Н4739	458820.38	3267566.04
Н4740	458816.39	3267563.34
Н4741	458812.20	3267560.23
Н4742	458807.79	3267557.39
Н4743	458804.18	3267554.32
Н4744	458800.48	3267551.27
Н4745	458796.70	3267548.55
Н4746	458792.79	3267545.85
Н4747	458790.03	3267543.95
Н4748	458786.43	3267542.08
Н4749	458779.48	3267538.37
Н4750	458777.89	3267537.28
Н4751	458775.65	3267535.91
Н4752	458772.47	3267534.23
Н4753	458769.62	3267532.64
Н4754	458766.55	3267530.89
Н4755	458763.62	3267529.26
Н4756	458761.09	3267527.86
Н4757	458758.23	3267526.25
Н4758	458755.02	3267524.62
Н4759	458751.83	3267522.88
Н4760	458748.50	3267520.67
Н4761	458746.31	3267518.95
Н4762	458743.07	3267517.35
Н4763	458739.66	3267515.49
Н4764	458734.55	3267513.12
Н4765	458729.91	3267511.20
Н4766	458728.57	3267510.16
Н4767	458718.46	3267504.71
Н4768	458717.17	3267501.96
Н4769	458717.17	3267498.98
Н4770	458718.39	3267494.82
Н4771	458720.44	3267490.30
Н4772	458722.50	3267486.97
Н4773	458724.33	3267484.12
Н4774	458726.11	3267480.64
Н4775	458728.29	3267476.58
Н4776	458730.02	3267472.50
Н4777	458731.52	3267469.11

Н4778	458733.10	3267466.12
Н4779	458734.86	3267462.46
Н4780	458736.55	3267459.05
Н4781	458737.72	3267456.52
Н4782	458738.70	3267454.41
Н4783	458740.95	3267449.02
Н4784	458743.26	3267444.07
Н4785	458745.59	3267439.46
Н4786	458747.13	3267435.75
Н4787	458748.11	3267433.08
Н4788	458748.14	3267431.80
Н4789	458747.60	3267428.86
Н4790	458745.22	3267427.22
Н4791	458743.98	3267426.19
Н4792	458742.20	3267425.27
Н4793	458734.49	3267439.56
Н4794	458729.27	3267436.78
Н4795	458727.62	3267442.33
Н4796	458725.80	3267447.86
Н4797	458724.73	3267450.89
Н4798	458718.30	3267467.00
Н4799	458707.29	3267473.70
Н4800	458706.57	3267473.66
Н4801	458706.17	3267473.24
Н4802	458705.33	3267471.37
Н4803	458703.79	3267471.12
Н4804	458702.11	3267469.41
Н4805	458701.46	3267468.51
Н4806	458700.89	3267468.73
Н4807	458700.08	3267468.38
Н4808	458699.76	3267467.58
Н4809	458699.96	3267467.12
Н4810	458700.82	3267465.86
Н4811	458701.49	3267465.59
Н4812	458702.13	3267465.87
Н4813	458703.71	3267468.05
Н4814	458704.81	3267469.16
Н4815	458705.20	3267469.22
Н4816	458706.03	3267469.04
Н4817	458706.70	3267469.29
Н4818	458707.51	3267471.09
Н4819	458716.62	3267465.57
Н4820	458722.75	3267450.16
Н4821	458723.81	3267447.19
Н4822	458725.62	3267441.70
Н4823	458727.37	3267435.77
Н4824	458711.30	3267427.21
Н4825	458717.73	3267415.27
Н4826	458717.05	3267414.92
Н4827	458716.02	3267414.47
Н4828	458714.48	3267413.99
Н4829	458712.69	3267413.13
Н4830	458711.80	3267412.75
Н4831	458711.57	3267412.60
Н4832	458710.99	3267411.78
Н4833	458710.83	3267411.59

Н4834	458708.90	3267411.03
Н4835	458705.83	3267409.73
Н4836	458705.02	3267409.30
Н4837	458699.67	3267406.91
Н4838	458698.01	3267405.98
Н4839	458695.76	3267405.21
Н4840	458693.35	3267404.22
Н4841	458691.94	3267403.72
Н4842	458686.08	3267401.30
Н4843	458682.64	3267399.92
Н4844	458677.21	3267397.88
Н4845	458676.95	3267397.73
Н4846	458676.72	3267397.40
Н4847	458676.63	3267397.01
Н4848	458676.69	3267396.62
Н4849	458676.72	3267396.53
Н4850	458676.93	3267396.19
Н4851	458677.26	3267395.96
Н4852	458677.65	3267395.87
Н4853	458677.94	3267395.92
Н4854	458683.40	3267397.97
Н4855	458686.88	3267399.35
Н4856	458692.69	3267401.77
Н4857	458694.11	3267402.26
Н4858	458696.50	3267403.24
Н4859	458698.87	3267404.05
Н4860	458700.61	3267405.04
Н4861	458705.95	3267407.41
Н4862	458706.73	3267407.84
Н4863	458709.59	3267409.05
Н4864	458711.82	3267409.69
Н4865	458712.09	3267409.82
Н4866	458712.22	3267409.98
Н4867	458712.65	3267410.50
Н4868	458712.99	3267410.98
Н4869	458713.55	3267411.22
Н4870	458715.26	3267412.03
Н4871	458716.75	3267412.50
Н4872	458717.96	3267413.03
Н4873	458718.73	3267413.43
Н4874	458725.78	3267400.34
Н4875	458736.37	3267405.89
Н4876	458738.14	3267405.35
Н4877	458740.53	3267405.09
Н4878	458742.26	3267404.41
Н4879	458745.04	3267402.84
Н4880	458747.17	3267401.65
Н4881	458747.45	3267401.56
Н4882	458747.85	3267401.59
Н4883	458748.20	3267401.77
Н4884	458748.46	3267402.07
Н4885	458748.51	3267402.15
Н4886	458748.63	3267402.53
Н4887	458748.60	3267402.92
Н4888	458748.42	3267403.28
Н4889	458748.20	3267403.47

Н4890	458746.07	3267404.67
Н4891	458743.17	3267406.30
Н4892	458741.03	3267407.15
Н4893	458739.14	3267407.34
Н4894	458749.07	3267412.55
Н4895	458744.59	3267420.84
Н4896	458747.51	3267421.49
Н4897	458753.08	3267423.42
Н4898	458757.97	3267424.77
Н4899	458762.60	3267426.01
Н4900	458768.39	3267428.46
Н4901	458772.42	3267431.09
Н4902	458773.29	3267431.49
Н4903	458773.46	3267431.43
Н4904	458776.23	3267426.73
Н4905	458778.93	3267421.66
Н4906	458780.84	3267417.88
Н4907	458782.23	3267414.79
Н4908	458785.53	3267409.66
Н4909	458788.45	3267405.17
Н4910	458789.35	3267403.64
Н4911	458793.37	3267397.04
Н4912	458795.49	3267392.53
Н4913	458796.11	3267387.71
Н4914	458797.01	3267381.17
Н4915	458797.10	3267378.82
Н4916	458796.04	3267377.51
Н4917	458795.79	3267377.25
Н4918	458794.37	3267372.20
Н4919	458792.80	3267368.38
Н4920	458792.74	3267368.21
Н4921	458792.64	3267367.99
Н4922	458792.42	3267367.17
Н4923	458791.92	3267365.60
Н4924	458791.90	3267365.25
Н4925	458791.83	3267365.01
Н4926	458791.53	3267362.77
Н4927	458791.39	3267361.74
Н4928	458790.73	3267359.46
Н4929	458791.62	3267355.95
Н4930	458792.18	3267355.45
Н4931	458793.02	3267355.45
Н4932	458793.59	3267356.05
Н4933	458793.59	3267356.57
Н4934	458793.04	3267359.12
Н4935	458793.34	3267361.29
Н4936	458793.54	3267361.98
Н4937	458793.75	3267363.24
Н4938	458793.88	3267364.93
Н4939	458794.32	3267366.55
Н4940	458794.61	3267367.47
Н4941	458795.50	3267369.31
Н4942	458796.43	3267371.78
Н4943	458797.22	3267374.44
Н4944	458797.76	3267376.42
Н4945	458799.05	3267377.74

Н4946	458799.12	3267378.14
Н4947	458799.65	3267378.79
Н4948	458799.28	3267381.45
Н4949	458798.48	3267387.78
Н4950	458798.03	3267392.28
Н4951	458797.39	3267395.46
Н4952	458795.62	3267398.13
Н4953	458794.78	3267399.46
Н4954	458791.25	3267404.81
Н4955	458790.34	3267406.11
Н4956	458788.48	3267409.48
Н4957	458786.11	3267412.87
Н4958	458784.85	3267414.47
Н4959	458784.09	3267416.37
Н4960	458782.40	3267420.02
Н4961	458780.72	3267423.29
Н4962	458778.25	3267427.73
Н4963	458775.91	3267431.90
Н4964	458774.73	3267433.55
Н4965	458772.71	3267433.73
Н4966	458770.40	3267432.61
Н4967	458767.67	3267431.04
Н4968	458765.79	3267429.75
Н4969	458764.11	3267428.91
Н4970	458762.42	3267428.50
Н4971	458760.15	3267427.89
Н4972	458756.98	3267426.82
Н4973	458753.80	3267425.89
Н4974	458751.15	3267425.16
Н4975	458747.44	3267424.03
Н4976	458744.88	3267423.36
Н4977	458743.49	3267422.88
Н4978	458743.21	3267423.40
Н4979	458744.69	3267424.14
Н4980	458745.13	3267424.51
Н4981	458746.02	3267424.97
Н4982	458748.65	3267427.02
Н4983	458751.70	3267428.80
Н4984	458754.35	3267430.18
Н4985	458756.92	3267431.36
Н4986	458760.84	3267433.09
Н4987	458765.49	3267435.02
Н4988	458769.94	3267436.79
Н4989	458771.94	3267437.63
Н4990	458772.36	3267437.56
Н4991	458773.88	3267436.25
Н4992	458775.84	3267433.67
Н4993	458778.21	3267430.79
Н4994	458779.15	3267429.03
Н4995	458780.38	3267427.28
Н4996	458782.15	3267425.10
Н4997	458783.04	3267423.56
Н4998	458785.41	3267420.07
Н4999	458787.53	3267417.22
Н5000	458789.74	3267413.60
Н5001	458791.85	3267410.93

h5002	458793.15	3267408.63
h5003	458794.43	3267406.07
h5004	458799.21	3267398.01
h5005	458801.22	3267397.41
h5006	458804.24	3267398.60
h5007	458809.56	3267402.69
h5008	458813.11	3267404.71
h5009	458816.66	3267407.08
h5010	458821.64	3267410.32
h5011	458826.44	3267413.62
h5012	458832.34	3267417.76
h5013	458836.87	3267421.02
h5014	458843.30	3267425.38
h5015	458850.00	3267429.83
h5016	458853.54	3267432.30
h5017	458858.40	3267435.48
h5018	458863.79	3267439.34
h5019	458867.83	3267442.36
h5020	458871.44	3267444.72
h5021	458873.97	3267445.95
h5022	458880.02	3267449.84
h5023	458884.79	3267452.95
h5024	458890.08	3267456.64
h5025	458898.63	3267462.39
h5026	458903.56	3267466.01
h5027	458909.84	3267470.20
h5028	458916.19	3267474.58
h5029	458918.36	3267475.68
h5030	458922.94	3267479.19
h5031	458926.87	3267481.80
h5032	458931.69	3267484.65
h5033	458937.22	3267488.12
h5034	458940.20	3267490.49
h5035	458945.12	3267494.15
h5036	458950.39	3267497.53
h5037	458956.61	3267501.03
h5038	458963.61	3267505.61
h5039	458969.14	3267509.92
h5040	458975.07	3267513.48
h5041	458979.58	3267516.84
h5042	458982.69	3267518.62
h5043	458987.41	3267522.21
h5044	458988.15	3267524.19
h5045	458988.80	3267524.62
h5046	458990.27	3267524.41
h5047	458992.38	3267524.55
h5048	458994.24	3267526.33
h5049	458999.69	3267529.82
h5050	459004.68	3267533.54
h5051	459007.07	3267535.09
h5052	459013.41	3267539.85
h5053	459020.27	3267546.31
h5054	459021.61	3267547.81
h5055	459024.27	3267549.66
h5056	459028.04	3267551.77
h5057	459032.01	3267554.89

h5058	459037.35	3267558.60
h5059	459042.79	3267562.28
h5060	459049.83	3267566.97
h5061	459052.93	3267569.06
h5062	459056.79	3267571.42
h5063	459059.97	3267573.72
h5064	459062.55	3267575.47
h5065	459065.55	3267577.67
h5066	459069.85	3267580.44
h5067	459074.45	3267583.63
h5068	459079.66	3267587.07
h5069	459081.49	3267588.97
h5070	459084.40	3267590.26
h5071	459087.92	3267592.94
h5072	459092.59	3267595.71
h5073	459097.19	3267598.56
h5074	459099.92	3267600.42
h5075	459101.57	3267601.93
h5076	459104.07	3267604.15
h5077	459104.15	3267604.21
h5078	459104.20	3267604.28
h5079	459105.29	3267605.32
h5080	459106.37	3267605.72
h5081	459107.39	3267606.24
h5082	459107.43	3267606.21
h5083	459108.78	3267604.23
h5084	459111.26	3267600.49
h5085	459113.47	3267597.18
h5086	459114.04	3267596.13
h5087	459115.35	3267593.66
h5088	459116.94	3267589.52
h5089	459118.63	3267585.88
h5090	459119.86	3267583.56
h5091	459121.63	3267580.73
h5092	459122.56	3267578.55
h5093	459123.59	3267575.82
h5094	459124.45	3267574.21
h5095	459126.08	3267570.87
h5096	459126.74	3267569.23
h5097	459128.29	3267566.39
h5098	459129.39	3267563.42
h5099	459133.30	3267555.64
h5100	459134.92	3267553.13
h5101	459136.27	3267550.22
h5102	459138.85	3267535.97
h5103	459144.63	3267504.39
h5104	459137.54	3267500.78
h5105	459137.13	3267501.53
h5106	459136.09	3267502.91
h5107	459135.86	3267503.10
h5108	459135.66	3267503.17
h5109	459134.12	3267503.67
h5110	459131.74	3267504.35
h5111	459129.60	3267504.98
h5112	459127.16	3267505.54
h5113	459126.19	3267505.77

h5114	459125.98	3267505.77
h5115	459125.34	3267505.65
h5116	459124.06	3267506.14
h5117	459123.14	3267506.22
h5118	459123.09	3267506.37
h5119	459122.94	3267506.63
h5120	459122.63	3267506.87
h5121	459122.25	3267506.98
h5122	459121.85	3267506.93
h5123	459121.77	3267506.90
h5124	459121.42	3267506.71
h5125	459121.17	3267506.40
h5126	459121.06	3267506.02
h5127	459121.10	3267505.72
h5128	459121.38	3267504.81
h5129	459121.53	3267504.54
h5130	459121.84	3267504.29
h5131	459122.12	3267504.21
h5132	459122.93	3267504.13
h5133	459123.58	3267504.08
h5134	459124.98	3267503.55
h5135	459125.25	3267503.50
h5136	459126.03	3267503.65
h5137	459126.67	3267503.50
h5138	459129.07	3267502.94
h5139	459131.15	3267502.34
h5140	459133.51	3267501.66
h5141	459134.68	3267501.29
h5142	459135.36	3267500.39
h5143	459135.67	3267499.83
h5144	459129.51	3267496.69
h5145	459142.14	3267471.46
h5146	459148.04	3267474.36
h5147	459148.67	3267472.91
h5148	459150.54	3267469.68
h5149	459151.12	3267468.53
h5150	459152.75	3267465.98
h5151	459154.14	3267462.99
h5152	459156.70	3267458.83
h5153	459158.42	3267455.14
h5154	459160.02	3267451.62
h5155	459161.47	3267449.15
h5156	459162.81	3267446.09
h5157	459164.87	3267442.25
h5158	459166.85	3267438.69
h5159	459168.11	3267436.03
h5160	459168.25	3267435.50
h5161	459167.80	3267434.96
h5162	459164.47	3267433.21
h5163	459160.59	3267431.29
h5164	459155.15	3267428.41
h5165	459152.88	3267427.64
h5166	459148.61	3267425.71
h5167	459145.07	3267424.05
h5168	459141.93	3267422.90
h5169	459138.17	3267421.20

h5170	459135.16	3267419.74
h5171	459132.90	3267419.13
h5172	459129.54	3267416.91
h5173	459124.52	3267414.53
h5174	459123.23	3267414.14
h5175	459122.59	3267414.45
h5176	459121.88	3267416.12
h5177	459120.74	3267419.09
h5178	459119.15	3267422.25
h5179	459118.09	3267424.71
h5180	459116.09	3267428.24
h5181	459115.94	3267428.42
h5182	459113.95	3267429.71
h5183	459113.76	3267429.79
h5184	459111.70	3267430.14
h5185	459111.40	3267430.14
h5186	459111.04	3267429.97
h5187	459110.77	3267429.68
h5188	459110.62	3267429.31
h5189	459110.61	3267429.23
h5190	459110.62	3267428.83
h5191	459110.78	3267428.46
h5192	459111.07	3267428.19
h5193	459111.35	3267428.08
h5194	459113.08	3267427.78
h5195	459114.45	3267426.89
h5196	459116.20	3267423.78
h5197	459117.23	3267421.37
h5198	459118.81	3267418.24
h5199	459119.93	3267415.32
h5200	459120.86	3267413.16
h5201	459121.03	3267412.91
h5202	459121.25	3267412.77
h5203	459122.79	3267412.02
h1986	459123.08	3267411.94
h5204	458680.38	3267721.94
h5205	458682.89	3267723.34
h5206	458679.68	3267728.40
h5207	458666.12	3267721.67
h5208	458666.33	3267721.27
h5209	458667.70	3267719.07
h5210	458669.91	3267715.86
h5211	458670.10	3267715.94
h5212	458671.87	3267716.82
h5213	458675.72	3267719.63
h5204	458680.38	3267721.94
h5214	458739.12	3267702.79
h5215	458733.96	3267701.26
h5216	458729.32	3267697.41
h5217	458730.73	3267698.19
h5218	458738.93	3267702.67
h5214	458739.12	3267702.79
h5219	459151.20	3267516.21

h5220	459151.47	3267516.43
h5221	459151.80	3267517.29
h5222	459152.70	3267518.12
h5223	459152.62	3267518.70
h5224	459151.94	3267519.57
h5225	459151.46	3267520.09
h5226	459149.70	3267522.32
h5227	459148.12	3267525.97
h5228	459146.38	3267529.65
h5229	459145.09	3267532.45
h5230	459145.10	3267533.36
h5231	459143.49	3267535.62
h5232	459147.20	3267515.37
h5233	459147.57	3267515.71
h5234	459149.22	3267516.24
h5235	459150.30	3267515.98
h5219	459151.20	3267516.21
h5236	459118.82	3267953.96
h5237	459119.57	3267954.48
h5238	459125.00	3267957.72
h5239	459125.16	3267957.82
h5240	459124.05	3267959.98
h5241	459123.10	3267959.55
h5242	459120.88	3267958.48
h5243	459119.13	3267957.59
h5244	459112.66	3267954.55
h5245	459110.76	3267953.74
h5246	459108.98	3267952.91
h5247	459108.53	3267952.69
h5248	459108.50	3267952.64
h5249	459109.08	3267950.75
h5250	459109.90	3267948.98
h5251	459112.92	3267950.98
h5252	459117.65	3267953.30
h5236	459118.82	3267953.96
h5253	458751.81	3267684.04
h5254	458742.74	3267702.11
h5255	458740.16	3267701.06
h5256	458739.87	3267700.90
h5257	458731.00	3267695.40
h5258	458723.57	3267691.74
h5259	458721.36	3267690.42
h5260	458724.51	3267686.57
h5261	458728.92	3267681.38
h5262	458731.47	3267678.40
h5263	458732.56	3267677.35
h5264	458736.58	3267676.72
h5265	458738.67	3267677.14
h5266	458739.95	3267677.61
h5267	458743.80	3267679.70
h5268	458749.71	3267682.91
h5253	458751.81	3267684.04
h5269	458702.18	3268111.84

h5270	458704.45	3268112.84
h5271	458705.09	3268113.45
h5272	458704.92	3268114.25
h5273	458702.61	3268118.19
h5274	458700.43	3268121.90
h5275	458699.85	3268123.79
h5276	458699.80	3268124.02
h5277	458699.85	3268124.32
h5278	458700.91	3268127.00
h5279	458702.10	3268129.24
h5280	458706.64	3268137.06
h5281	458709.15	3268141.87
h5282	458709.53	3268142.36
h5283	458708.50	3268141.84
h5284	458706.32	3268140.62
h5285	458698.87	3268137.15
h5286	458696.21	3268134.27
h5287	458693.96	3268132.23
h5288	458692.81	3268129.74
h5289	458695.64	3268124.75
h5290	458700.10	3268116.12
h5269	458702.18	3268111.84
h5291	458620.95	3268334.16
h5292	458602.75	3268361.11
h5293	458589.02	3268387.35
h5294	458576.64	3268410.67
h5295	458563.55	3268403.61
h5296	458538.12	3268389.85
h5297	458512.49	3268375.96
h5298	458487.14	3268362.01
h5299	458457.51	3268346.30
h5300	458456.78	3268346.19
h5301	458456.00	3268346.38
h5302	458455.53	3268346.74
h5303	458445.89	3268357.29
h5304	458445.58	3268357.80
h5305	458445.46	3268358.58
h5306	458445.65	3268359.36
h5307	458446.12	3268360.00
h5308	458446.81	3268360.41
h5309	458447.59	3268360.53
h5310	458448.37	3268360.34
h5311	458448.84	3268359.98
h5312	458457.30	3268350.72
h5313	458485.24	3268365.53
h5314	458510.57	3268379.48
h5315	458536.22	3268393.37
h5316	458561.65	3268407.13
h5317	458574.78	3268414.22
h5318	458569.43	3268424.61
h5319	458552.16	3268457.66
h5320	458535.07	3268491.96
h5321	458516.61	3268525.02
h5322	458507.07	3268519.83
h5323	458478.82	3268504.23

h5324	458456.13	3268491.70
h5325	458455.87	3268491.54
h5326	458455.82	3268491.53
h5327	458427.12	3268475.42
h5328	458426.75	3268475.18
h5329	458426.68	3268475.17
h5330	458399.17	3268459.65
h5331	458372.63	3268444.72
h5332	458372.03	3268444.55
h5333	458371.24	3268444.63
h5334	458370.54	3268445.02
h5335	458370.17	3268445.48
h5336	458363.68	3268457.92
h5337	458338.25	3268443.07
h5338	458349.92	3268420.61
h5339	458366.78	3268388.47
h5340	458382.66	3268357.71
h5341	458383.25	3268355.60
h5342	458383.41	3268353.42
h5343	458383.12	3268351.24
h5344	458382.40	3268349.18
h5345	458381.29	3268347.30
h5346	458379.81	3268345.69
h5347	458378.05	3268344.40
h5348	458377.71	3268344.24
h5349	458379.69	3268340.66
h5350	458381.01	3268338.58
h5351	458382.23	3268336.77
h5352	458383.36	3268334.60
h5353	458384.48	3268332.35
h5354	458385.37	3268330.72
h5355	458386.81	3268328.16
h5356	458388.31	3268325.91
h5357	458390.24	3268326.78
h5358	458394.64	3268326.86
h5359	458398.70	3268325.23
h5360	458401.44	3268322.49
h5361	458418.75	3268289.12
h5362	458434.80	3268257.94
h5363	458451.37	3268225.83
h5364	458458.20	3268212.62
h5365	458464.02	3268237.89
h5366	458465.17	3268240.72
h5367	458467.94	3268243.46
h5368	458526.04	3268273.43
h5369	458578.79	3268300.40
h5370	458612.72	3268317.84
h5371	458614.29	3268320.70
h5372	458610.63	3268327.81
h5291	458620.95	3268334.16
h5373	458880.56	3268087.88
h5374	458860.22	3268110.67
h5375	458833.78	3268140.03
h5376	458809.86	3268167.06
h5377	458790.62	3268189.13

h5378	458785.68	3268186.66
h5379	458785.90	3268186.21
h5380	458785.93	3268185.82
h5381	458785.81	3268185.44
h5382	458785.62	3268185.22
h5383	458785.34	3268185.00
h5384	458785.31	3268184.96
h5385	458783.28	3268183.25
h5386	458778.07	3268179.41
h5387	458767.43	3268173.20
h5388	458763.61	3268171.08
h5389	458763.25	3268170.88
h5390	458762.71	3268170.54
h5391	458762.35	3268170.37
h5392	458750.66	3268164.02
h5393	458742.92	3268159.81
h5394	458738.48	3268156.83
h5395	458734.98	3268154.69
h5396	458733.62	3268153.83
h5397	458731.29	3268152.37
h5398	458729.94	3268151.40
h5399	458728.96	3268150.70
h5400	458726.15	3268148.75
h5401	458723.96	3268147.49
h5402	458720.94	3268146.01
h5403	458719.46	3268145.03
h5404	458716.12	3268142.71
h5405	458713.27	3268141.37
h5406	458712.76	3268140.83
h5407	458711.79	3268139.80
h5408	458710.37	3268136.92
h5409	458706.63	3268131.24
h5410	458704.70	3268127.36
h5411	458704.81	3268125.49
h5412	458704.39	3268122.11
h5413	458705.00	3268120.08
h5414	458705.24	3268119.62
h5415	458707.87	3268114.66
h5416	458707.91	3268114.38
h5417	458707.74	3268112.20
h5418	458707.72	3268112.00
h5419	458707.53	3268111.65
h5420	458707.30	3268111.46
h5421	458703.78	3268109.56
h5422	458705.84	3268106.61
h5423	458710.70	3268097.68
h5424	458713.44	3268093.00
h5425	458716.91	3268085.78
h5426	458719.80	3268080.14
h5427	458723.18	3268073.31
h5428	458726.23	3268067.25
h5429	458729.62	3268060.75
h5430	458733.27	3268053.69
h5431	458736.04	3268048.89
h5432	458738.16	3268044.47
h5433	458741.59	3268038.74

h5434	458745.26	3268030.86
h5435	458749.03	3268023.89
h5436	458751.03	3268020.62
h5437	458754.43	3268014.08
h5438	458757.05	3268008.39
h5439	458760.16	3268001.67
h5440	458760.92	3267998.99
h5441	458760.82	3267997.70
h5442	458763.49	3267997.65
h5443	458766.58	3267999.31
h5444	458773.14	3268003.43
h5445	458775.41	3268004.58
h5446	458783.39	3268010.65
h5447	458786.89	3268014.06
h5448	458800.32	3268021.87
h5449	458804.05	3268024.03
h5450	458809.22	3268026.21
h5451	458813.80	3268028.44
h5452	458817.18	3268030.14
h5453	458822.88	3268032.96
h5454	458827.00	3268035.64
h5455	458829.97	3268036.68
h5456	458833.80	3268038.88
h5457	458838.20	3268041.05
h5458	458842.23	3268043.25
h5459	458844.20	3268044.85
h5460	458846.67	3268048.01
h5461	458851.74	3268048.25
h5462	458855.91	3268050.17
h5463	458859.72	3268051.72
h5464	458859.24	3268052.50
h5465	458858.50	3268054.18
h5466	458858.05	3268056.32
h5467	458858.04	3268058.50
h5468	458858.47	3268060.64
h5469	458859.33	3268062.66
h5470	458860.25	3268064.01
h5373	458880.56	3268087.88
h5471	458755.53	3268174.76
h5472	458752.35	3268173.33
h5473	458747.00	3268170.12
h5474	458738.87	3268165.35
h5475	458729.90	3268160.03
h5476	458722.52	3268156.64
h5477	458719.24	3268153.19
h5478	458712.56	3268150.33
h5479	458707.90	3268146.48
h5480	458704.63	3268143.09
h5481	458705.47	3268143.52
h5482	458706.90	3268144.48
h5483	458708.84	3268145.28
h5484	458711.06	3268146.49
h5485	458714.63	3268148.36
h5486	458715.85	3268148.93
h5487	458716.79	3268149.40

h5488	458718.59	3268150.63
h5489	458720.28	3268151.36
h5490	458722.00	3268152.43
h5491	458724.06	3268153.48
h5492	458725.53	3268154.33
h5493	458726.50	3268155.16
h5494	458732.98	3268159.54
h5495	458740.73	3268165.57
h5496	458748.02	3268169.82
h5497	458754.76	3268174.29
h5471	458755.53	3268174.76
h5498	458742.26	3267719.28
h5499	458741.47	3267720.46
h5500	458739.79	3267724.31
h5501	458738.69	3267726.09
h5502	458736.47	3267728.16
h5503	458734.36	3267730.55
h5504	458732.49	3267732.20
h5505	458730.47	3267735.27
h5506	458729.17	3267736.78
h5507	458727.36	3267736.93
h5508	458725.95	3267736.74
h5509	458726.86	3267735.10
h5510	458729.04	3267730.28
h5511	458733.54	3267721.78
h5512	458735.29	3267717.99
h5513	458736.02	3267716.74
h5514	458736.55	3267716.65
h5515	458737.98	3267717.32
h5516	458740.29	3267718.15
h5498	458742.26	3267719.28
h5517	459159.05	3267687.78
h5518	459157.55	3267687.41
h5519	459157.68	3267687.08
h5517	459159.05	3267687.78
h5520	459135.14	3267556.54
h5521	459132.96	3267568.55
h5522	459123.41	3267620.74
h5523	459123.49	3267621.33
h5524	459136.48	3267659.01
h5525	459130.45	3267671.09
h5526	459122.93	3267670.12
h5527	459107.60	3267662.29
h5528	459107.12	3267662.18
h5529	459092.55	3267661.67
h5530	459091.93	3267661.75
h5531	459091.15	3267662.19
h5532	459090.74	3267662.71
h5533	459057.65	3267728.06
h5534	459050.20	3267724.45
h5535	459049.69	3267724.26
h5536	459048.80	3267724.28
h5537	459047.98	3267724.64

h5538	459047.52	3267725.12
h5539	459047.28	3267725.51
h5540	459045.69	3267724.96
h5541	459045.02	3267724.87
h5542	459044.16	3267725.09
h5543	459043.44	3267725.64
h5544	459042.99	3267726.41
h5545	459042.87	3267727.29
h5546	459043.09	3267728.16
h5547	459043.64	3267728.88
h5548	459044.21	3267729.22
h5549	459047.87	3267730.48
h5550	459048.72	3267730.46
h5551	459049.54	3267730.10
h5552	459050.00	3267729.61
h5553	459050.12	3267729.42
h5554	459057.56	3267733.02
h5555	459058.64	3267733.21
h5556	459059.43	3267733.12
h5557	459060.21	3267732.68
h5558	459060.62	3267732.16
h5559	459094.01	3267666.23
h5560	459106.25	3267666.65
h5561	459121.58	3267674.48
h5562	459128.32	3267675.35
h5563	459126.84	3267678.32
h5564	459144.17	3267687.20
h5565	459143.66	3267688.34
h5566	459143.53	3267689.37
h5567	459143.13	3267690.23
h5568	459142.72	3267691.14
h5569	459142.15	3267694.33
h5570	459140.69	3267697.80
h5571	459139.98	3267699.73
h5572	459138.25	3267703.93
h5573	459137.57	3267705.32
h5574	459136.71	3267707.18
h5575	459136.51	3267708.46
h5576	459135.95	3267709.82
h5577	459135.60	3267711.45
h5578	459135.11	3267712.89
h5579	459133.66	3267716.63
h5580	459133.42	3267717.97
h5581	459133.32	3267719.24
h5582	459132.88	3267720.81
h5583	459132.07	3267722.49
h5584	459131.51	3267724.74
h5585	459131.36	3267725.58
h5586	459130.09	3267728.67
h5587	459128.64	3267732.51
h5588	459127.96	3267734.93
h5589	459127.18	3267736.98
h5590	459126.39	3267739.35
h5591	459123.92	3267745.61
h5592	459120.60	3267754.17
h5593	459117.74	3267761.82

h5594	459117.31	3267763.30
h5595	459116.84	3267764.80
h5596	459116.11	3267766.22
h5597	459115.65	3267767.48
h5598	459115.30	3267768.77
h5599	459114.98	3267770.19
h5600	459114.72	3267771.64
h5601	459114.38	3267773.15
h5602	459114.04	3267774.51
h5603	459114.04	3267776.05
h5604	459113.30	3267778.35
h5605	459112.94	3267779.77
h5606	459112.74	3267780.71
h5607	459111.73	3267782.43
h5608	459111.59	3267783.50
h5609	459110.53	3267785.35
h5610	459109.89	3267787.26
h5611	459109.80	3267790.04
h5612	459109.80	3267790.34
h5613	459109.41	3267790.27
h5614	459108.71	3267789.74
h5615	459107.70	3267789.02
h5616	459106.43	3267788.30
h5617	459105.37	3267787.67
h5618	459104.00	3267787.36
h5619	459102.72	3267786.76
h5620	459101.37	3267786.05
h5621	459098.84	3267784.16
h5622	459098.10	3267783.73
h5623	459097.79	3267783.33
h5624	459097.52	3267782.55
h5625	459097.43	3267782.33
h5626	459097.22	3267782.12
h5627	459096.51	3267781.66
h5628	459095.85	3267781.46
h5629	459095.23	3267781.07
h5630	459094.35	3267780.82
h5631	459093.49	3267780.18
h5632	459092.55	3267779.95
h5633	459091.82	3267779.61
h5634	459091.24	3267779.45
h5635	459091.01	3267779.40
h5636	459090.71	3267779.46
h5637	459090.13	3267779.69
h5638	459089.50	3267780.33
h5639	459088.83	3267780.92
h5640	459087.99	3267781.80
h5641	459086.25	3267784.22
h5642	459084.89	3267786.47
h5643	459084.41	3267787.03
h5644	459083.90	3267787.53
h5645	459083.26	3267788.47
h5646	459082.77	3267788.82
h5647	459077.54	3267793.99
h5648	459075.39	3267795.73
h5649	459074.52	3267796.68

h5650	459073.47	3267797.54
h5651	459072.91	3267797.84
h5652	459071.51	3267798.33
h5653	459066.80	3267798.97
h5654	459063.49	3267800.24
h5655	459060.77	3267802.35
h5656	459059.40	3267802.98
h5657	459058.33	3267803.72
h5658	459058.12	3267803.94
h5659	459057.98	3267804.31
h5660	459057.98	3267804.71
h5661	459058.16	3267805.11
h5662	459058.49	3267805.43
h5663	459058.86	3267805.57
h5664	459059.26	3267805.57
h5665	459059.53	3267805.45
h5666	459060.45	3267804.81
h5667	459061.87	3267804.16
h5668	459064.54	3267802.09
h5669	459067.32	3267801.03
h5670	459072.01	3267800.39
h5671	459073.75	3267799.77
h5672	459074.64	3267799.31
h5673	459075.97	3267798.21
h5674	459076.84	3267797.27
h5675	459078.95	3267795.56
h5676	459084.11	3267790.44
h5677	459084.78	3267789.98
h5678	459085.51	3267788.87
h5679	459085.94	3267788.47
h5680	459086.59	3267787.70
h5681	459088.01	3267785.37
h5682	459089.61	3267783.15
h5683	459090.28	3267782.43
h5684	459090.95	3267781.86
h5685	459091.18	3267781.62
h5686	459091.84	3267781.94
h5687	459092.57	3267782.12
h5688	459093.41	3267782.74
h5689	459094.37	3267783.00
h5690	459094.97	3267783.39
h5691	459095.61	3267783.58
h5692	459095.67	3267783.63
h5693	459095.92	3267784.34
h5694	459096.69	3267785.33
h5695	459097.68	3267785.91
h5696	459100.24	3267787.84
h5697	459101.80	3267788.65
h5698	459103.32	3267789.36
h5699	459104.60	3267789.65
h5700	459105.38	3267790.11
h5701	459106.57	3267790.78
h5702	459107.46	3267791.42
h5703	459108.53	3267792.25
h5704	459109.50	3267792.41
h5705	459110.20	3267792.63

h5706	459110.52	3267792.65
h5707	459110.81	3267792.55
h5708	459111.53	3267792.12
h5709	459111.77	3267791.83
h5710	459111.86	3267791.54
h5711	459111.91	3267790.96
h5712	459111.90	3267790.06
h5713	459111.97	3267787.64
h5714	459112.46	3267786.21
h5715	459113.62	3267784.18
h5716	459113.75	3267783.14
h5717	459114.74	3267781.47
h5718	459114.99	3267780.23
h5719	459115.32	3267778.94
h5720	459116.14	3267776.39
h5721	459116.14	3267774.76
h5722	459116.42	3267773.63
h5723	459116.78	3267772.06
h5724	459117.04	3267770.61
h5725	459117.34	3267769.27
h5726	459117.65	3267768.11
h5727	459118.04	3267767.06
h5728	459118.79	3267765.60
h5729	459119.32	3267763.91
h5730	459119.73	3267762.47
h5731	459122.55	3267754.93
h5732	459125.87	3267746.37
h5733	459128.36	3267740.06
h5734	459129.16	3267737.70
h5735	459129.95	3267735.58
h5736	459130.64	3267733.16
h5737	459132.05	3267729.44
h5738	459133.37	3267726.17
h5739	459133.57	3267725.19
h5740	459134.07	3267723.20
h5741	459134.85	3267721.55
h5742	459135.40	3267719.61
h5743	459135.50	3267718.24
h5744	459135.69	3267717.20
h5745	459137.08	3267713.62
h5746	459137.64	3267712.02
h5747	459137.97	3267710.45
h5748	459138.55	3267709.03
h5749	459138.75	3267707.79
h5750	459139.46	3267706.22
h5751	459140.16	3267704.79
h5752	459141.94	3267700.49
h5753	459142.64	3267698.58
h5754	459144.18	3267694.93
h5755	459144.73	3267691.77
h5756	459145.04	3267691.11
h5757	459145.56	3267689.96
h5758	459145.70	3267688.92
h5759	459146.04	3267688.16
h5760	459147.83	3267689.07
h5761	459148.66	3267691.28

h5762	459150.53	3267695.03
h5763	459152.12	3267699.48
h5764	459153.50	3267703.23
h5765	459154.53	3267704.13
h5766	459154.66	3267704.61
h5767	459154.76	3267704.85
h5768	459154.97	3267705.06
h5769	459155.98	3267705.75
h5770	459157.72	3267706.65
h5771	459158.85	3267707.63
h5772	459160.27	3267708.18
h5773	459161.09	3267708.78
h5774	459162.28	3267709.58
h5775	459163.70	3267710.27
h5776	459164.83	3267711.00
h5777	459168.83	3267713.63
h5778	459175.22	3267717.77
h5779	459181.08	3267721.99
h5780	459182.72	3267724.50
h5781	459183.95	3267726.58
h5782	459184.61	3267728.66
h5783	459185.03	3267729.64
h5784	459184.85	3267733.21
h5785	459184.10	3267739.12
h5786	459182.59	3267745.14
h5787	459181.10	3267750.91
h5788	459180.14	3267755.86
h5789	459179.62	3267757.76
h5790	459179.38	3267758.97
h5791	459178.74	3267761.41
h5792	459178.25	3267763.84
h5793	459178.04	3267765.83
h5794	459177.61	3267767.45
h5795	459177.22	3267769.52
h5796	459176.98	3267770.68
h5797	459176.44	3267772.94
h5798	459175.88	3267774.53
h5799	459175.71	3267776.14
h5800	459174.93	3267778.58
h5801	459174.52	3267781.01
h5802	459173.94	3267783.31
h5803	459173.50	3267786.01
h5804	459173.00	3267788.09
h5805	459171.62	3267794.70
h5806	459170.29	3267801.37
h5807	459169.76	3267809.24
h5808	459169.64	3267815.22
h5809	459168.51	3267821.02
h5810	459165.09	3267827.52
h5811	459161.87	3267833.83
h5812	459157.49	3267841.91
h5813	459152.64	3267849.38
h5814	459149.39	3267854.43
h5815	459149.13	3267855.37
h5816	459148.00	3267857.63
h5817	459147.44	3267858.14

h5818	459146.71	3267859.77
h5819	459146.08	3267861.00
h5820	459143.12	3267866.96
h5821	459142.28	3267868.99
h5822	459141.62	3267870.24
h5823	459140.94	3267871.76
h5824	459139.99	3267873.46
h5825	459139.39	3267874.95
h5826	459138.53	3267876.72
h5827	459137.54	3267878.81
h5828	459136.90	3267880.25
h5829	459136.13	3267881.81
h5830	459135.24	3267883.43
h5831	459133.94	3267885.93
h5832	459133.15	3267887.72
h5833	459132.38	3267889.16
h5834	459131.35	3267890.89
h5835	459130.61	3267892.39
h5836	459129.86	3267894.25
h5837	459127.79	3267898.19
h5838	459123.60	3267906.72
h5839	459119.81	3267914.71
h5840	459117.47	3267918.77
h5841	459113.93	3267925.91
h5842	459111.24	3267931.87
h5843	459108.01	3267938.46
h5844	459106.76	3267941.42
h5845	459106.68	3267941.63
h5846	459106.69	3267941.93
h5847	459106.80	3267942.39
h5848	459106.52	3267942.05
h5849	459103.59	3267937.26
h5850	459102.52	3267931.68
h5851	459099.96	3267924.53
h5852	459098.71	3267918.25
h5853	459099.05	3267913.17
h5854	459101.22	3267904.96
h5855	459101.17	3267904.57
h5856	459100.97	3267904.22
h5857	459100.74	3267904.04
h5858	459100.36	3267903.85
h5859	459100.07	3267903.77
h5860	459099.68	3267903.82
h5861	459099.33	3267904.02
h5862	459099.09	3267904.33
h5863	459098.98	3267904.72
h5864	459099.03	3267905.11
h5865	459099.28	3267905.55
h5866	459099.02	3267905.42
h5867	459097.07	3267912.85
h5868	459096.69	3267918.37
h5869	459098.02	3267925.07
h5870	459100.58	3267932.20
h5871	459101.69	3267938.00
h5872	459104.88	3267943.21
h5873	459108.29	3267947.30

h5874	459107.00	3267949.49
h5875	459106.24	3267952.39
h5876	459106.24	3267952.71
h5877	459106.32	3267952.93
h5878	459106.26	3267953.18
h5879	459106.32	3267953.57
h5880	459106.53	3267953.91
h5881	459106.77	3267954.09
h5882	459108.43	3267954.86
h5883	459109.34	3267955.30
h5884	459109.69	3267955.45
h5885	459110.70	3267955.92
h5886	459115.96	3267958.33
h5887	459119.90	3267960.23
h5888	459123.09	3267961.86
h5889	459116.31	3267975.06
h5890	459117.42	3267975.68
h5891	459117.39	3267975.76
h5892	459114.73	3267974.52
h5893	459113.10	3267973.63
h5894	459111.66	3267972.94
h5895	459110.07	3267972.04
h5896	459108.68	3267971.19
h5897	459105.39	3267969.57
h5898	459103.40	3267968.80
h5899	459101.04	3267967.78
h5900	459099.91	3267967.52
h5901	459096.33	3267965.80
h5902	459095.28	3267965.47
h5903	459094.74	3267964.89
h5904	459094.49	3267964.77
h5905	459092.53	3267964.26
h5906	459090.41	3267964.14
h5907	459090.06	3267964.24
h5908	459089.83	3267964.43
h5909	459088.33	3267966.21
h5910	459087.56	3267968.65
h5911	459087.11	3267970.03
h5912	459086.03	3267972.94
h5913	459085.27	3267974.69
h5914	459084.38	3267976.48
h5915	459084.08	3267977.55
h5916	459083.00	3267978.50
h5917	459082.87	3267978.75
h5918	459082.52	3267979.91
h5919	459082.10	3267980.80
h5920	459081.71	3267981.32
h5921	459081.05	3267982.10
h5922	459080.12	3267982.87
h5923	459078.88	3267984.54
h5924	459075.14	3267993.19
h5925	459069.60	3268004.79
h5926	459067.00	3268010.00
h5927	459062.72	3268017.98
h5928	459059.59	3268023.84
h5929	459058.65	3268025.61

h5930	459057.18	3268028.55
h5931	459053.35	3268035.41
h5932	459051.56	3268039.26
h5933	459050.36	3268041.35
h5934	459049.39	3268041.54
h5935	459045.55	3268039.77
h5936	459040.90	3268037.79
h5937	459031.84	3268033.34
h5938	459029.61	3268031.97
h5939	459029.48	3268031.45
h5940	459029.24	3268031.14
h5941	459028.98	3268030.99
h5942	459026.79	3268030.24
h5943	459024.76	3268028.99
h5944	459023.04	3268027.50
h5945	459019.99	3268026.78
h5946	459013.77	3268024.03
h5947	459006.26	3268019.93
h5948	459005.12	3268019.29
h5949	459004.15	3268018.64
h5950	459002.68	3268017.66
h5951	459001.07	3268017.01
h5952	458998.76	3268015.71
h5953	458993.02	3268012.87
h5954	458987.73	3268010.08
h5955	458982.77	3268007.76
h5956	458982.08	3268006.81
h5957	458981.83	3268006.60
h5958	458981.55	3268006.52
h5959	458979.76	3268006.32
h5960	458977.73	3268005.33
h5961	458976.74	3268004.48
h5962	458976.72	3268004.44
h5963	458976.61	3268004.36
h5964	458974.88	3268002.87
h5965	458967.55	3267999.98
h5966	458967.49	3267999.96
h5967	458966.73	3267998.71
h5968	458966.61	3267998.53
h5969	458966.37	3267998.36
h5970	458961.53	3267996.35
h5971	458961.27	3267996.28
h5972	458960.98	3267996.32
h5973	458959.18	3267996.91
h5974	458958.91	3267997.07
h5975	458958.74	3267997.31
h5976	458957.34	3268000.27
h5977	458956.96	3268000.93
h5978	458954.45	3268006.43
h5979	458953.64	3268007.85
h5980	458952.30	3268011.22
h5981	458950.76	3268013.36
h5982	458949.58	3268016.54
h5983	458948.09	3268016.42
h5984	458944.67	3268016.16
h5985	458943.33	3268015.60

h5986	458937.21	3268012.02
h5987	458930.06	3268008.27
h5988	458922.64	3268004.31
h5989	458915.24	3268000.68
h5990	458916.73	3267998.16
h5991	458930.72	3267974.14
h5992	458932.13	3267974.87
h5993	458939.38	3267960.68
h5994	458944.86	3267963.23
h5995	458947.41	3267965.33
h5996	458947.67	3267965.48
h5997	458948.07	3267965.52
h5998	458948.45	3267965.40
h5999	458948.76	3267965.15
h6000	458948.95	3267964.80
h6001	458948.99	3267964.40
h6002	458948.94	3267964.26
h6003	458949.25	3267963.94
h6004	458949.40	3267963.57
h6005	458949.39	3267963.17
h6006	458949.22	3267962.80
h6007	458948.94	3267962.53
h6008	458948.66	3267962.42
h6009	458947.79	3267962.27
h6010	458947.22	3267962.05
h6011	458946.48	3267961.42
h6012	458944.88	3267960.77
h6013	458943.18	3267960.00
h6014	458941.00	3267959.07
h6015	458940.35	3267958.79
h6016	458946.37	3267947.02
h6017	458941.17	3267944.33
h6018	458941.82	3267942.53
h6019	458946.44	3267933.94
h6020	458950.82	3267925.76
h6021	458954.55	3267916.93
h6022	458956.97	3267909.24
h6023	458960.58	3267900.09
h6024	458963.51	3267892.59
h6025	458964.48	3267892.04
h6026	458966.78	3267892.99
h6027	458973.11	3267895.94
h6028	458978.94	3267898.25
h6029	458981.27	3267899.12
h6030	458990.70	3267902.44
h6031	458998.28	3267906.08
h6032	459005.94	3267909.65
h6033	459009.19	3267911.09
h6034	459013.73	3267912.91
h6035	459021.97	3267917.02
h6036	459025.19	3267918.83
h6037	459028.82	3267920.49
h6038	459036.62	3267924.40
h6039	459041.06	3267926.71
h6040	459049.34	3267931.01
h6041	459053.88	3267933.14

h6042	459055.68	3267933.97
h6043	459057.90	3267935.24
h6044	459060.11	3267936.36
h6045	459062.23	3267937.52
h6046	459063.92	3267938.14
h6047	459064.98	3267938.59
h6048	459068.33	3267940.42
h6049	459070.82	3267941.66
h6050	459071.06	3267942.32
h6051	459071.24	3267942.58
h6052	459071.49	3267942.75
h6053	459073.28	3267943.49
h6054	459074.65	3267944.22
h6055	459074.95	3267944.56
h6056	459074.65	3267945.23
h6057	459073.86	3267946.82
h6058	459072.58	3267948.95
h6059	459070.29	3267952.08
h6060	459069.05	3267954.06
h6061	459067.80	3267955.82
h6062	459066.99	3267957.53
h6063	459066.53	3267959.20
h6064	459066.75	3267960.09
h6065	459066.80	3267960.98
h6066	459066.89	3267961.28
h6067	459067.08	3267961.51
h6068	459068.00	3267962.27
h6069	459068.97	3267963.10
h6070	459069.23	3267963.25
h6071	459069.63	3267963.30
h6072	459070.01	3267963.19
h6073	459070.32	3267962.94
h6074	459070.52	3267962.60
h6075	459070.57	3267962.20
h6076	459070.46	3267961.82
h6077	459070.28	3267961.58
h6078	459069.28	3267960.73
h6079	459068.76	3267960.31
h6080	459068.73	3267959.79
h6081	459068.60	3267959.24
h6082	459068.87	3267958.23
h6083	459069.54	3267956.84
h6084	459070.71	3267955.16
h6085	459071.95	3267953.20
h6086	459074.24	3267950.05
h6087	459075.62	3267947.78
h6088	459076.45	3267946.09
h6089	459077.09	3267944.70
h6090	459077.16	3267944.41
h6091	459077.10	3267944.02
h6092	459076.94	3267943.77
h6093	459075.89	3267942.62
h6094	459074.14	3267941.67
h6095	459072.75	3267941.10
h6096	459072.53	3267940.52
h6097	459072.39	3267940.27

h6098	459072.15	3267940.09
h6099	459069.25	3267938.64
h6100	459065.86	3267936.79
h6101	459064.66	3267936.28
h6102	459063.07	3267935.70
h6103	459061.05	3267934.58
h6104	459058.84	3267933.48
h6105	459056.60	3267932.19
h6106	459054.72	3267931.32
h6107	459050.22	3267929.21
h6108	459041.98	3267924.93
h6109	459037.52	3267922.62
h6110	459029.68	3267918.69
h6111	459026.09	3267917.05
h6112	459022.91	3267915.26
h6113	459014.55	3267911.09
h6114	459009.97	3267909.25
h6115	459006.76	3267907.83
h6116	458999.14	3267904.28
h6117	458991.46	3267900.58
h6118	458981.95	3267897.24
h6119	458979.66	3267896.39
h6120	458973.91	3267894.10
h6121	458967.58	3267891.15
h6122	458964.64	3267889.94
h6123	458964.29	3267889.92
h6124	458964.00	3267890.01
h6125	458962.18	3267891.04
h6126	458961.97	3267891.18
h6127	458961.81	3267891.43
h6128	458958.72	3267899.35
h6129	458955.09	3267908.58
h6130	458954.08	3267911.76
h6131	458953.20	3267910.58
h6132	458948.64	3267907.96
h6133	458942.65	3267905.33
h6134	458935.53	3267902.11
h6135	458931.80	3267900.19
h6136	458930.88	3267899.71
h6137	458931.07	3267898.69
h6138	458932.72	3267894.91
h6139	458933.38	3267893.36
h6140	458933.44	3267893.07
h6141	458933.37	3267892.68
h6142	458933.15	3267892.35
h6143	458932.82	3267892.12
h6144	458932.43	3267892.04
h6145	458932.04	3267892.11
h6146	458931.71	3267892.33
h6147	458931.54	3267892.58
h6148	458930.88	3267894.11
h6149	458929.15	3267898.09
h6150	458929.03	3267898.74
h6151	458926.26	3267897.30
h6152	458920.97	3267894.63
h6153	458916.07	3267892.85

h6154	458912.73	3267891.55
h6155	458912.32	3267890.05
h6156	458914.40	3267884.99
h6157	458917.61	3267877.55
h6158	458921.47	3267868.60
h6159	458926.96	3267858.39
h6160	458929.48	3267855.57
h6161	458933.71	3267853.03
h6162	458939.46	3267847.58
h6163	458943.88	3267840.30
h6164	458947.74	3267833.59
h6165	458949.76	3267830.42
h6166	458952.45	3267831.70
h6167	458956.67	3267834.12
h6168	458961.85	3267836.13
h6169	458966.55	3267838.13
h6170	458966.84	3267838.19
h6171	458967.23	3267838.12
h6172	458967.56	3267837.90
h6173	458967.79	3267837.57
h6174	458967.87	3267837.18
h6175	458967.80	3267836.79
h6176	458967.58	3267836.46
h6177	458967.33	3267836.29
h6178	458962.61	3267834.27
h6179	458957.53	3267832.30
h6180	458953.37	3267829.92
h6181	458949.79	3267828.22
h6182	458949.57	3267828.14
h6183	458949.17	3267828.14
h6184	458948.81	3267828.30
h6185	458948.60	3267828.52
h6186	458946.02	3267832.55
h6187	458942.16	3267839.28
h6188	458937.88	3267846.32
h6189	458932.49	3267851.43
h6190	458928.20	3267854.01
h6191	458925.32	3267857.23
h6192	458919.67	3267867.72
h6193	458915.77	3267876.75
h6194	458912.56	3267884.21
h6195	458910.32	3267889.64
h6196	458910.25	3267889.87
h6197	458910.27	3267890.16
h6198	458910.98	3267892.73
h6199	458911.19	3267893.04
h6200	458911.44	3267893.20
h6201	458915.37	3267894.73
h6202	458920.17	3267896.47
h6203	458925.34	3267899.08
h6204	458928.85	3267900.91
h6205	458929.60	3267903.26
h6206	458929.77	3267903.53
h6207	458930.00	3267903.70
h6208	458936.03	3267906.54
h6209	458943.37	3267909.49

h6210	458949.33	3267912.24
h6211	458951.00	3267913.76
h6212	458949.94	3267916.95
h6213	458945.69	3267925.72
h6214	458941.74	3267933.65
h6215	458937.36	3267942.35
h6216	458922.95	3267934.88
h6217	458908.61	3267962.66
h6218	458911.61	3267964.22
h6219	458898.17	3267987.30
h6220	458880.51	3268017.40
h6221	458860.76	3268049.98
h6222	458856.71	3268048.33
h6223	458852.21	3268046.26
h6224	458847.68	3268046.05
h6225	458845.64	3268043.45
h6226	458843.35	3268041.59
h6227	458839.12	3268039.27
h6228	458834.74	3268037.12
h6229	458830.81	3268034.86
h6230	458827.88	3268033.84
h6231	458823.88	3268031.22
h6232	458818.08	3268028.36
h6233	458814.68	3268026.64
h6234	458810.04	3268024.39
h6235	458804.95	3268022.23
h6236	458801.32	3268020.13
h6237	458788.11	3268012.46
h6238	458784.69	3268009.13
h6239	458776.47	3268002.88
h6240	458774.12	3268001.69
h6241	458767.58	3267997.59
h6242	458763.98	3267995.65
h6243	458760.31	3267995.71
h6244	458759.31	3267994.77
h6245	458758.83	3267994.49
h6246	458758.80	3267994.46
h6247	458755.91	3267992.74
h6248	458755.46	3267992.52
h6249	458753.80	3267991.54
h6250	458746.98	3267988.53
h6251	458746.96	3267988.52
h6252	458744.25	3267986.80
h6253	458741.55	3267985.38
h6254	458741.42	3267985.31
h6255	458738.46	3267983.58
h6256	458736.60	3267982.42
h6257	458734.72	3267981.04
h6258	458731.80	3267978.52
h6259	458724.51	3267973.15
h6260	458723.48	3267972.39
h6261	458720.42	3267970.06
h6262	458717.47	3267967.40
h6263	458714.51	3267964.08
h6264	458713.12	3267962.27
h6265	458711.48	3267960.48

h6266	458709.95	3267958.63
h6267	458708.07	3267958.63
h6268	458707.84	3267958.40
h6269	458706.88	3267957.25
h6270	458704.78	3267954.98
h6271	458702.87	3267953.25
h6272	458697.93	3267949.37
h6273	458692.91	3267945.22
h6274	458689.49	3267941.44
h6275	458685.32	3267937.03
h6276	458679.40	3267930.96
h6277	458675.89	3267927.45
h6278	458672.76	3267924.69
h6279	458669.13	3267920.69
h6280	458662.88	3267914.27
h6281	458662.19	3267913.55
h6282	458657.40	3267908.46
h6283	458652.21	3267903.31
h6284	458651.52	3267902.62
h6285	458645.44	3267896.58
h6286	458642.52	3267893.53
h6287	458639.63	3267890.26
h6288	458633.00	3267883.36
h6289	458627.27	3267877.18
h6290	458623.24	3267873.15
h6291	458614.85	3267862.93
h6292	458612.10	3267859.75
h6293	458614.29	3267858.58
h6294	458615.99	3267856.86
h6295	458618.09	3267854.49
h6296	458619.83	3267852.43
h6297	458626.03	3267845.67
h6298	458631.90	3267838.10
h6299	458636.63	3267830.61
h6300	458641.23	3267822.32
h6301	458645.13	3267814.43
h6302	458646.19	3267812.17
h6303	458649.42	3267805.53
h6304	458650.39	3267803.72
h6305	458653.06	3267798.61
h6306	458654.64	3267795.56
h6307	458657.56	3267789.94
h6308	458661.21	3267783.46
h6309	458662.55	3267780.91
h6310	458666.64	3267774.23
h6311	458671.65	3267768.67
h6312	458676.81	3267761.09
h6313	458680.84	3267754.32
h6314	458683.95	3267747.86
h6315	458685.31	3267744.63
h6316	458687.32	3267740.26
h6317	458690.75	3267734.22
h6318	458693.91	3267729.50
h6319	458696.23	3267726.94
h6320	458695.91	3267725.32
h6321	458696.39	3267724.32

h6322	458696.76	3267723.16
h6323	458698.10	3267722.10
h6324	458700.16	3267718.90
h6325	458703.75	3267714.38
h6326	458706.58	3267711.33
h6327	458707.70	3267709.73
h6328	458708.46	3267707.36
h6329	458710.38	3267704.17
h6330	458713.17	3267700.30
h6331	458716.31	3267696.99
h6332	458718.41	3267694.19
h6333	458731.62	3267705.17
h6334	458732.04	3267705.38
h6335	458739.92	3267707.72
h6336	458737.49	3267712.58
h6337	458744.33	3267716.18
h6338	458743.40	3267717.57
h6339	458743.14	3267717.48
h6340	458741.13	3267716.33
h6341	458738.74	3267715.47
h6342	458737.10	3267714.70
h6343	458736.91	3267714.61
h6344	458736.61	3267714.61
h6345	458735.08	3267714.88
h6346	458734.77	3267715.03
h6347	458734.58	3267715.25
h6348	458733.51	3267717.07
h6349	458731.74	3267720.90
h6350	458727.24	3267729.40
h6351	458725.08	3267734.20
h6352	458724.12	3267735.94
h6353	458723.28	3267735.36
h6354	458719.07	3267734.14
h6355	458717.44	3267732.40
h6356	458717.20	3267732.23
h6357	458716.81	3267732.14
h6358	458716.42	3267732.21
h6359	458716.08	3267732.42
h6360	458715.85	3267732.74
h6361	458715.76	3267733.13
h6362	458715.83	3267733.52
h6363	458715.98	3267733.77
h6364	458717.92	3267735.83
h6365	458718.16	3267735.95
h6366	458722.40	3267737.18
h6367	458723.15	3267737.70
h6368	458721.35	3267740.96
h6369	458719.09	3267745.81
h6370	458716.28	3267751.21
h6371	458713.53	3267756.41
h6372	458711.48	3267760.47
h6373	458710.11	3267763.14
h6374	458709.09	3267765.12
h6375	458707.77	3267767.78
h6376	458706.38	3267770.58
h6377	458704.88	3267773.41

h6378	458702.86	3267777.45
h6379	458701.18	3267781.35
h6380	458699.43	3267784.20
h6381	458697.92	3267786.68
h6382	458695.62	3267790.25
h6383	458694.17	3267793.32
h6384	458692.47	3267796.32
h6385	458691.28	3267798.36
h6386	458690.25	3267798.13
h6387	458687.96	3267795.95
h6388	458685.69	3267794.08
h6389	458685.43	3267793.94
h6390	458685.03	3267793.90
h6391	458684.65	3267794.02
h6392	458684.34	3267794.27
h6393	458684.15	3267794.62
h6394	458684.11	3267795.02
h6395	458684.23	3267795.40
h6396	458684.42	3267795.63
h6397	458686.64	3267797.45
h6398	458689.20	3267799.90
h6399	458689.45	3267800.01
h6400	458691.41	3267800.43
h6401	458691.72	3267800.43
h6402	458691.99	3267800.32
h6403	458692.66	3267799.87
h6404	458692.81	3267799.70
h6405	458694.21	3267797.32
h6406	458695.95	3267794.24
h6407	458697.38	3267791.23
h6408	458699.62	3267787.74
h6409	458701.13	3267785.24
h6410	458702.96	3267782.27
h6411	458704.68	3267778.29
h6412	458706.66	3267774.33
h6413	458708.16	3267771.50
h6414	458709.57	3267768.66
h6415	458710.87	3267766.02
h6416	458711.89	3267764.06
h6417	458713.26	3267761.37
h6418	458715.31	3267757.33
h6419	458718.06	3267752.13
h6420	458720.89	3267746.69
h6421	458723.13	3267741.86
h6422	458724.91	3267738.63
h6423	458727.32	3267738.95
h6424	458729.84	3267738.73
h6425	458730.12	3267738.65
h6426	458730.35	3267738.47
h6427	458732.07	3267736.47
h6428	458734.01	3267733.52
h6429	458735.78	3267731.97
h6430	458737.91	3267729.56
h6431	458740.25	3267727.37
h6432	458741.57	3267725.23
h6433	458743.23	3267721.42

h6434	458744.22	3267719.95
h6435	458744.56	3267719.92
h6436	458744.82	3267719.79
h6437	458745.78	3267719.03
h6438	458745.91	3267718.89
h6439	458746.74	3267717.45
h6440	458754.02	3267721.28
h6441	458753.07	3267723.36
h6442	458749.21	3267730.76
h6443	458744.88	3267739.47
h6444	458740.17	3267747.55
h6445	458735.84	3267755.89
h6446	458732.10	3267762.93
h6447	458728.87	3267768.81
h6448	458724.58	3267777.69
h6449	458719.91	3267785.32
h6450	458717.90	3267788.13
h6451	458715.60	3267791.86
h6452	458714.45	3267794.20
h6453	458714.36	3267794.47
h6454	458714.40	3267794.87
h6455	458714.55	3267795.13
h6456	458717.06	3267798.16
h6457	458717.25	3267798.30
h6458	458723.53	3267801.02
h6459	458730.17	3267804.37
h6460	458733.51	3267805.64
h6461	458736.47	3267808.20
h6462	458742.97	3267811.14
h6463	458747.19	3267813.22
h6464	458747.02	3267814.75
h6465	458744.25	3267813.44
h6466	458731.06	3267838.23
h6467	458725.59	3267835.15
h6468	458725.37	3267835.10
h6469	458724.01	3267835.03
h6470	458723.73	3267835.06
h6471	458723.38	3267835.26
h6472	458723.20	3267835.49
h6473	458722.26	3267837.37
h6474	458721.30	3267840.47
h6475	458721.27	3267840.77
h6476	458721.39	3267841.15
h6477	458721.64	3267841.46
h6478	458721.99	3267841.65
h6479	458722.39	3267841.69
h6480	458722.77	3267841.57
h6481	458723.08	3267841.32
h6482	458723.22	3267841.06
h6483	458724.12	3267838.11
h6484	458724.65	3267837.06
h6485	458724.93	3267837.08
h6486	458730.12	3267839.99
h6487	458729.65	3267840.88
h6488	458753.06	3267852.19
h6489	458757.25	3267844.46

h6490	458757.34	3267844.54
h6491	458758.84	3267845.98
h6492	458760.44	3267848.15
h6493	458761.97	3267849.26
h6494	458762.16	3267849.87
h6495	458760.66	3267855.28
h6496	458759.63	3267859.32
h6497	458758.02	3267863.26
h6498	458756.93	3267865.69
h6499	458755.98	3267867.82
h6500	458753.43	3267872.14
h6501	458750.77	3267877.12
h6502	458748.92	3267880.94
h6503	458746.70	3267884.13
h6504	458745.44	3267886.22
h6505	458743.80	3267889.56
h6506	458742.83	3267892.28
h6507	458740.74	3267895.94
h6508	458738.22	3267901.12
h6509	458738.14	3267901.41
h6510	458738.20	3267901.80
h6511	458738.40	3267902.15
h6512	458738.71	3267902.39
h6513	458739.10	3267902.49
h6514	458739.49	3267902.43
h6515	458739.84	3267902.23
h6516	458740.02	3267902.00
h6517	458742.50	3267896.88
h6518	458744.65	3267893.12
h6519	458745.64	3267890.34
h6520	458747.20	3267887.18
h6521	458748.38	3267885.21
h6522	458750.66	3267881.96
h6523	458752.55	3267878.02
h6524	458755.17	3267873.12
h6525	458757.76	3267868.74
h6526	458758.75	3267866.51
h6527	458759.86	3267864.04
h6528	458761.53	3267859.94
h6529	458762.60	3267855.80
h6530	458764.21	3267849.95
h6531	458764.19	3267849.66
h6532	458763.78	3267848.33
h6533	458763.70	3267848.12
h6534	458763.50	3267847.90
h6535	458761.86	3267846.71
h6536	458760.36	3267844.66
h6537	458758.72	3267843.08
h6538	458758.24	3267842.63
h6539	458759.87	3267839.62
h6540	458763.56	3267841.17
h6541	458768.59	3267843.51
h6542	458772.19	3267844.92
h6543	458776.31	3267846.69
h6544	458779.52	3267848.51
h6545	458783.75	3267850.44

h6546	458788.51	3267852.75
h6547	458792.56	3267855.20
h6548	458795.94	3267857.28
h6549	458797.91	3267858.28
h6550	458800.87	3267860.22
h6551	458804.01	3267861.91
h6552	458807.58	3267864.33
h6553	458811.56	3267866.33
h6554	458814.40	3267867.54
h6555	458814.69	3267867.60
h6556	458815.08	3267867.53
h6557	458815.41	3267867.31
h6558	458815.64	3267866.98
h6559	458815.72	3267866.59
h6560	458815.65	3267866.20
h6561	458815.43	3267865.87
h6562	458815.18	3267865.70
h6563	458812.40	3267864.51
h6564	458808.60	3267862.61
h6565	458805.05	3267860.19
h6566	458801.89	3267858.50
h6567	458798.91	3267856.54
h6568	458796.92	3267855.54
h6569	458793.60	3267853.50
h6570	458789.47	3267850.99
h6571	458784.61	3267848.64
h6572	458780.44	3267846.73
h6573	458777.21	3267844.89
h6574	458772.95	3267843.06
h6575	458769.37	3267841.67
h6576	458764.36	3267839.35
h6577	458761.50	3267838.14
h6578	458762.87	3267837.77
h6579	458763.08	3267837.71
h6580	458763.31	3267837.53
h6581	458764.83	3267835.69
h6582	458766.52	3267832.03
h6583	458767.94	3267828.23
h6584	458769.08	3267825.84
h6585	458769.73	3267825.45
h6586	458771.18	3267825.57
h6587	458773.63	3267827.12
h6588	458776.78	3267828.78
h6589	458779.85	3267830.65
h6590	458782.29	3267831.61
h6591	458784.94	3267833.09
h6592	458788.14	3267834.87
h6593	458791.00	3267836.40
h6594	458794.07	3267837.52
h6595	458794.47	3267837.50
h6596	458794.83	3267837.34
h6597	458795.03	3267837.12
h6598	458797.02	3267833.88
h6599	458798.86	3267827.68
h6600	458799.39	3267826.54
h6601	458803.36	3267819.15

h6602	458806.05	3267813.32
h6603	458807.62	3267810.96
h6604	458808.88	3267810.59
h6605	458811.05	3267811.50
h6606	458814.51	3267813.19
h6607	458814.80	3267813.27
h6608	458815.19	3267813.22
h6609	458815.54	3267813.01
h6610	458815.78	3267812.70
h6611	458815.88	3267812.31
h6612	458815.83	3267811.92
h6613	458815.62	3267811.57
h6614	458815.39	3267811.39
h6615	458811.87	3267809.68
h6616	458809.29	3267808.59
h6617	458809.05	3267808.52
h6618	458808.75	3267808.54
h6619	458808.01	3267808.76
h6620	458809.40	3267805.39
h6621	458809.43	3267805.17
h6622	458809.36	3267802.93
h6623	458809.26	3267802.61
h6624	458809.08	3267802.38
h6625	458805.93	3267799.78
h6626	458804.18	3267799.04
h6627	458801.22	3267797.59
h6628	458796.98	3267795.22
h6629	458793.48	3267793.74
h6630	458789.17	3267791.42
h6631	458787.54	3267790.04
h6632	458787.28	3267789.90
h6633	458786.89	3267789.85
h6634	458786.50	3267789.96
h6635	458786.19	3267790.21
h6636	458786.00	3267790.56
h6637	458785.95	3267790.95
h6638	458786.06	3267791.34
h6639	458786.25	3267791.57
h6640	458788.03	3267793.08
h6641	458792.62	3267795.54
h6642	458796.10	3267797.02
h6643	458800.30	3267799.37
h6644	458803.36	3267800.86
h6645	458804.89	3267801.50
h6646	458807.38	3267803.57
h6647	458807.42	3267804.93
h6648	458804.86	3267811.12
h6649	458804.29	3267812.36
h6650	458804.22	3267812.46
h6651	458800.84	3267818.13
h6652	458797.29	3267825.95
h6653	458797.01	3267826.91
h6654	458794.25	3267832.89
h6655	458792.54	3267833.15
h6656	458789.59	3267832.14
h6657	458783.47	3267828.76

h6658	458779.41	3267826.48
h6659	458774.88	3267823.73
h6660	458771.11	3267822.22
h6661	458770.05	3267821.79
h6662	458769.87	3267821.72
h6663	458769.47	3267821.72
h6664	458769.19	3267821.84
h6665	458768.21	3267822.52
h6666	458768.06	3267822.69
h6667	458767.16	3267824.27
h6668	458748.93	3267815.65
h6669	458749.27	3267812.62
h6670	458749.23	3267812.30
h6671	458749.03	3267811.96
h6672	458748.79	3267811.78
h6673	458743.83	3267809.34
h6674	458737.55	3267806.50
h6675	458734.56	3267803.90
h6676	458730.97	3267802.53
h6677	458724.37	3267799.20
h6678	458718.36	3267796.60
h6679	458716.56	3267794.43
h6680	458717.36	3267792.82
h6681	458719.56	3267789.23
h6682	458721.57	3267786.42
h6683	458726.34	3267778.65
h6684	458730.65	3267769.73
h6685	458733.86	3267763.89
h6686	458737.62	3267756.81
h6687	458741.93	3267748.51
h6688	458746.64	3267740.41
h6689	458750.99	3267731.66
h6690	458754.87	3267724.24
h6691	458755.79	3267722.22
h6692	458760.84	3267724.88
h6693	458771.40	3267704.83
h6694	458814.04	3267700.02
h6695	458851.85	3267695.62
h6696	458853.60	3267695.18
h6697	458855.57	3267694.22
h6698	458857.30	3267692.90
h6699	458858.74	3267691.24
h6700	458859.54	3267689.81
h6701	458876.82	3267650.15
h6702	458877.77	3267655.43
h6703	458878.90	3267661.60
h6704	458879.96	3267667.81
h6705	458880.97	3267674.38
h6706	458882.17	3267681.82
h6707	458883.23	3267689.62
h6708	458884.22	3267697.38
h6709	458884.36	3267701.29
h6710	458884.94	3267704.61
h6711	458884.99	3267707.81
h6712	458885.02	3267708.06
h6713	458885.16	3267708.32

h6714	458887.34	3267710.89
h6715	458887.56	3267711.03
h6716	458891.10	3267712.32
h6717	458892.20	3267713.20
h6718	458892.47	3267713.34
h6719	458892.86	3267713.37
h6720	458893.24	3267713.25
h6721	458893.55	3267713.00
h6722	458893.73	3267712.64
h6723	458893.76	3267712.25
h6724	458893.64	3267711.87
h6725	458893.45	3267711.64
h6726	458892.10	3267710.56
h6727	458888.59	3267709.27
h6728	458886.98	3267707.38
h6729	458886.94	3267704.43
h6730	458886.36	3267701.09
h6731	458886.22	3267697.22
h6732	458885.21	3267689.36
h6733	458884.15	3267681.52
h6734	458882.95	3267674.06
h6735	458881.94	3267667.49
h6736	458880.86	3267661.26
h6737	458879.73	3267655.07
h6738	458878.30	3267647.12
h6739	458878.93	3267644.23
h6740	458878.94	3267642.57
h6741	458884.74	3267630.84
h6742	458882.79	3267629.94
h6743	458884.33	3267627.20
h6744	458885.27	3267625.41
h6745	458888.33	3267619.66
h6746	458891.57	3267613.63
h6747	458893.75	3267608.54
h6748	458897.56	3267601.90
h6749	458899.27	3267598.94
h6750	458900.56	3267598.48
h6751	458903.31	3267597.57
h6752	458906.63	3267598.09
h6753	458911.09	3267598.61
h6754	458913.04	3267598.73
h6755	458915.25	3267598.94
h6756	458918.21	3267599.18
h6757	458921.22	3267599.22
h6758	458923.94	3267599.24
h6759	458924.27	3267599.24
h6760	458925.42	3267599.82
h6761	458925.70	3267599.90
h6762	458926.10	3267599.85
h6763	458926.45	3267599.65
h6764	458926.69	3267599.34
h6765	458926.80	3267598.96
h6766	458926.75	3267598.56
h6767	458926.55	3267598.21
h6768	458926.32	3267598.03
h6769	458924.84	3267597.28

h6770	458924.61	3267597.24
h6771	458923.94	3267597.24
h6772	458921.24	3267597.22
h6773	458918.31	3267597.18
h6774	458915.43	3267596.94
h6775	458913.20	3267596.73
h6776	458911.27	3267596.61
h6777	458906.91	3267596.11
h6778	458903.25	3267595.53
h6779	458903.01	3267595.56
h6780	458899.90	3267596.58
h6781	458898.20	3267597.20
h6782	458897.97	3267597.31
h6783	458897.77	3267597.53
h6784	458895.82	3267600.90
h6785	458891.95	3267607.64
h6786	458889.77	3267612.77
h6787	458886.57	3267618.72
h6788	458883.51	3267624.47
h6789	458882.57	3267626.24
h6790	458880.97	3267629.10
h6791	458873.35	3267625.58
h6792	458873.90	3267624.56
h6793	458876.03	3267620.36
h6794	458879.63	3267613.59
h6795	458884.89	3267604.65
h6796	458889.61	3267594.89
h6797	458893.03	3267587.75
h6798	458896.92	3267579.29
h6799	458900.75	3267570.84
h6800	458904.33	3267564.33
h6801	458905.69	3267561.69
h6802	458910.02	3267553.24
h6803	458912.55	3267547.33
h6804	458916.55	3267540.23
h6805	458917.64	3267540.03
h6806	458920.31	3267541.24
h6807	458925.64	3267543.40
h6808	458927.01	3267544.10
h6809	458928.50	3267544.93
h6810	458932.94	3267546.59
h6811	458936.90	3267548.28
h6812	458937.26	3267548.30
h6813	458937.55	3267548.21
h6814	458939.27	3267547.24
h6815	458939.49	3267547.05
h6816	458939.63	3267546.79
h6817	458940.82	3267542.77
h6818	458943.75	3267536.59
h6819	458944.87	3267533.12
h6820	458945.03	3267531.63
h6821	458945.00	3267531.34
h6822	458944.81	3267530.98
h6823	458944.50	3267530.73
h6824	458944.12	3267530.61
h6825	458943.73	3267530.65

h6826	458943.37	3267530.84
h6827	458943.12	3267531.15
h6828	458943.03	3267531.43
h6829	458942.91	3267532.70
h6830	458941.89	3267535.85
h6831	458938.94	3267542.05
h6832	458937.86	3267545.74
h6833	458937.08	3267546.18
h6834	458933.68	3267544.73
h6835	458929.34	3267543.11
h6836	458927.95	3267542.34
h6837	458926.48	3267541.58
h6838	458921.09	3267539.40
h6839	458918.18	3267538.07
h6840	458917.98	3267537.99
h6841	458917.69	3267537.99
h6842	458915.59	3267538.37
h6843	458915.28	3267538.53
h6844	458915.09	3267538.75
h6845	458910.75	3267546.45
h6846	458908.20	3267552.38
h6847	458903.91	3267560.77
h6848	458902.57	3267563.39
h6849	458898.97	3267569.94
h6850	458895.10	3267578.45
h6851	458891.21	3267586.91
h6852	458887.81	3267594.03
h6853	458883.13	3267603.71
h6854	458877.89	3267612.61
h6855	458874.25	3267619.44
h6856	458872.12	3267623.64
h6857	458871.53	3267624.74
h6858	458870.96	3267624.48
h6859	458872.55	3267621.36
h6860	458873.75	3267618.54
h6861	458874.16	3267617.48
h6862	458876.74	3267612.01
h6863	458879.66	3267606.20
h6864	458882.27	3267601.06
h6865	458884.60	3267596.53
h6866	458887.12	3267591.95
h6867	458891.19	3267584.36
h6868	458895.19	3267576.59
h6869	458898.49	3267570.33
h6870	458901.21	3267565.53
h6871	458902.86	3267562.17
h6872	458902.93	3267561.86
h6873	458902.88	3267561.57
h6874	458902.45	3267560.43
h6875	458902.30	3267560.18
h6876	458902.06	3267560.00
h6877	458899.11	3267558.63
h6878	458895.81	3267557.87
h6879	458890.05	3267555.99
h6880	458888.52	3267555.87
h6881	458888.22	3267555.91

h6882	458887.88	3267556.11
h6883	458887.63	3267556.42
h6884	458887.52	3267556.80
h6885	458887.57	3267557.20
h6886	458887.77	3267557.54
h6887	458888.08	3267557.79
h6888	458888.37	3267557.87
h6889	458889.65	3267557.97
h6890	458895.27	3267559.79
h6891	458898.45	3267560.53
h6892	458900.76	3267561.60
h6893	458900.82	3267561.78
h6894	458899.45	3267564.59
h6895	458896.73	3267569.37
h6896	458893.41	3267575.67
h6897	458889.41	3267583.42
h6898	458885.36	3267590.99
h6899	458882.84	3267595.59
h6900	458880.93	3267599.29
h6901	458877.12	3267597.59
h6902	458871.02	3267594.79
h6903	458869.05	3267594.04
h6904	458868.76	3267593.99
h6905	458868.37	3267594.08
h6906	458868.05	3267594.31
h6907	458867.84	3267594.65
h6908	458867.77	3267595.04
h6909	458867.86	3267595.43
h6910	458868.09	3267595.75
h6911	458868.34	3267595.91
h6912	458870.24	3267596.63
h6913	458876.30	3267599.41
h6914	458879.71	3267600.93
h6915	458878.76	3267603.52
h6916	458874.72	3267610.94
h6917	458873.39	3267613.63
h6918	458870.99	3267618.72
h6919	458870.16	3267620.40
h6920	458868.93	3267623.54
h6921	458856.50	3267617.79
h6922	458844.91	3267641.40
h6923	458848.11	3267642.89
h6924	458847.10	3267645.07
h6925	458845.88	3267647.44
h6926	458844.36	3267647.62
h6927	458838.48	3267644.44
h6928	458833.15	3267641.67
h6929	458829.49	3267639.38
h6930	458829.31	3267639.28
h6931	458829.01	3267639.24
h6932	458827.42	3267639.32
h6933	458827.19	3267639.35
h6934	458826.84	3267639.55
h6935	458826.66	3267639.78
h6936	458824.30	3267644.49
h6937	458821.18	3267649.49

h6938	458819.73	3267651.74
h6939	458819.63	3267652.02
h6940	458819.63	3267652.42
h6941	458819.79	3267652.78
h6942	458820.08	3267653.06
h6943	458820.45	3267653.20
h6944	458820.85	3267653.20
h6945	458821.21	3267653.04
h6946	458821.42	3267652.82
h6947	458822.88	3267650.55
h6948	458826.04	3267645.47
h6949	458828.14	3267641.29
h6950	458828.71	3267641.26
h6951	458832.15	3267643.41
h6952	458837.54	3267646.20
h6953	458843.69	3267649.54
h6954	458843.88	3267649.63
h6955	458844.18	3267649.66
h6956	458846.84	3267649.34
h6957	458847.19	3267649.15
h6958	458847.38	3267648.92
h6959	458848.90	3267645.95
h6960	458849.93	3267643.73
h6961	458855.11	3267646.14
h6962	458842.51	3267675.06
h6963	458811.58	3267678.66
h6964	458769.04	3267683.46
h6965	458772.72	3267675.90
h6966	458777.04	3267666.39
h6967	458781.26	3267657.73
h6968	458785.34	3267649.45
h6969	458788.66	3267643.67
h6970	458791.98	3267637.60
h6971	458796.29	3267631.63
h6972	458800.66	3267628.77
h6973	458803.60	3267623.22
h6974	458805.60	3267619.80
h6975	458807.88	3267615.40
h6976	458811.23	3267607.86
h6977	458814.12	3267602.63
h6978	458816.48	3267597.28
h6979	458818.93	3267592.71
h6980	458821.55	3267588.08
h6981	458823.99	3267582.59
h6982	458826.31	3267577.04
h6983	458826.10	3267574.73
h6984	458826.30	3267573.91
h6985	458827.77	3267571.48
h6986	458827.53	3267570.10
h6987	458827.20	3267569.67
h6988	458826.23	3267569.33
h6989	458825.92	3267569.10
h6990	458825.27	3267566.96
h6991	458825.11	3267566.61
h6992	458821.49	3267564.34
h6993	458817.56	3267561.68

h6994	458813.36	3267558.57
h6995	458809.00	3267555.77
h6996	458805.47	3267552.76
h6997	458801.72	3267549.67
h6998	458797.88	3267546.89
h6999	458793.95	3267544.18
h7000	458791.08	3267542.20
h7001	458787.39	3267540.29
h7002	458780.53	3267536.62
h7003	458778.99	3267535.58
h7004	458776.66	3267534.14
h7005	458773.45	3267532.45
h7006	458770.61	3267530.88
h7007	458767.54	3267529.12
h7008	458764.60	3267527.49
h7009	458762.08	3267526.10
h7010	458759.19	3267524.46
h7011	458755.97	3267522.82
h7012	458752.89	3267521.14
h7013	458749.70	3267519.03
h7014	458747.41	3267517.22
h7015	458744.01	3267515.54
h7016	458740.57	3267513.68
h7017	458735.36	3267511.25
h7018	458730.94	3267509.43
h7019	458729.69	3267508.45
h7020	458720.03	3267503.26
h7021	458719.20	3267501.50
h7022	458719.20	3267499.27
h7023	458720.30	3267495.53
h7024	458722.23	3267491.26
h7025	458724.23	3267488.05
h7026	458726.09	3267485.13
h7027	458727.91	3267481.57
h7028	458730.12	3267477.45
h7029	458731.89	3267473.32
h7030	458733.35	3267470.00
h7031	458734.91	3267467.03
h7032	458736.69	3267463.36
h7033	458738.37	3267459.92
h7034	458739.56	3267457.38
h7035	458740.56	3267455.23
h7036	458742.80	3267449.83
h7037	458745.09	3267444.96
h7038	458747.44	3267440.31
h7039	458749.02	3267436.48
h7040	458750.14	3267433.47
h7041	458750.17	3267431.64
h7042	458749.89	3267430.10
h7043	458750.73	3267430.59
h7044	458753.45	3267432.01
h7045	458756.08	3267433.21
h7046	458760.05	3267434.96
h7047	458764.72	3267436.91
h7048	458769.17	3267438.68
h7049	458771.71	3267439.75

Н7050	458773.27	3267439.45
Н7051	458775.36	3267437.65
Н7052	458777.43	3267434.93
Н7053	458779.92	3267431.93
Н7054	458780.89	3267430.08
Н7055	458782.00	3267428.50
Н7056	458783.84	3267426.25
Н7057	458784.77	3267424.63
Н7058	458787.08	3267421.25
Н7059	458789.21	3267418.36
Н7060	458791.40	3267414.75
Н7061	458793.53	3267412.07
Н7062	458794.94	3267409.58
Н7063	458796.21	3267407.04
Н7064	458800.54	3267399.73
Н7065	458801.13	3267399.56
Н7066	458803.23	3267400.39
Н7067	458808.45	3267404.39
Н7068	458812.05	3267406.43
Н7069	458815.55	3267408.76
Н7070	458820.50	3267412.01
Н7071	458825.29	3267415.28
Н7072	458831.16	3267419.42
Н7073	458835.71	3267422.69
Н7074	458842.17	3267427.07
Н7075	458848.86	3267431.51
Н7076	458852.41	3267433.98
Н7077	458857.24	3267437.16
Н7078	458862.59	3267440.98
Н7079	458866.67	3267444.02
Н7080	458870.44	3267446.49
Н7081	458872.98	3267447.72
Н7082	458878.93	3267451.55
Н7083	458883.65	3267454.63
Н7084	458888.92	3267458.32
Н7085	458897.47	3267464.05
Н7086	458902.40	3267467.67
Н7087	458908.70	3267471.88
Н7088	458915.15	3267476.33
Н7089	458917.28	3267477.41
Н7090	458921.76	3267480.83
Н7091	458925.79	3267483.52
Н7092	458930.63	3267486.37
Н7093	458936.04	3267489.79
Н7094	458938.96	3267492.10
Н7095	458943.96	3267495.81
Н7096	458949.34	3267499.27
Н7097	458955.55	3267502.77
Н7098	458962.43	3267507.25
Н7099	458967.99	3267511.60
Н7100	458973.93	3267515.16
Н7101	458978.46	3267518.54
Н7102	458981.58	3267520.32
Н7103	458985.71	3267523.47
Н7104	458986.48	3267525.51
Н7105	458988.34	3267526.74


h7106	458990.35	3267526.44
h7107	458991.50	3267526.52
h7108	458992.98	3267527.94
h7109	458998.54	3267531.49
h7110	459003.53	3267535.21
h7111	459005.92	3267536.75
h7112	459012.09	3267541.41
h7113	459018.81	3267547.73
h7114	459020.25	3267549.34
h7115	459023.20	3267551.39
h7116	459026.91	3267553.45
h7117	459030.80	3267556.52
h7118	459036.19	3267560.26
h7119	459041.65	3267563.97
h7120	459048.69	3267568.65
h7121	459051.84	3267570.77
h7122	459055.66	3267573.11
h7123	459058.81	3267575.39
h7124	459061.38	3267577.14
h7125	459064.39	3267579.34
h7126	459068.72	3267582.12
h7127	459073.32	3267585.32
h7128	459078.36	3267588.63
h7129	459080.29	3267590.66
h7130	459083.37	3267592.03
h7131	459086.78	3267594.63
h7132	459091.53	3267597.45
h7133	459096.08	3267600.26
h7134	459098.66	3267602.03
h7135	459100.21	3267603.43
h7136	459102.35	3267605.33
h7137	459102.22	3267605.98
h7138	459103.02	3267605.95
h7139	459104.18	3267607.09
h7140	459105.56	3267607.59
h7141	459107.36	3267608.51
h7142	459107.98	3267608.44
h7143	459108.95	3267607.57
h7144	459110.46	3267605.37
h7145	459112.94	3267601.62
h7146	459115.22	3267598.23
h7147	459115.82	3267597.09
h7148	459117.20	3267594.51
h7149	459118.80	3267590.31
h7150	459120.44	3267586.79
h7151	459121.63	3267584.57
h7152	459123.44	3267581.67
h7153	459124.44	3267579.30
h7154	459125.44	3267576.66
h7155	459126.26	3267575.14
h7156	459127.92	3267571.70
h7157	459128.58	3267570.10
h7158	459130.14	3267567.24
h7159	459131.26	3267564.24
h7160	459135.06	3267556.66
h5520	459135.14	3267556.54

н7161	458733.42	3268513.64
н7162	458729.46	3268521.17
н7163	458713.76	3268551.15
н7164	458696.60	3268584.29
н7165	458676.49	3268619.06
н7166	458655.04	3268659.28
н7167	458633.26	3268700.12
н7168	458619.21	3268726.55
н7169	458594.00	3268713.07
н7170	458565.15	3268697.67
н7171	458539.51	3268683.93
н7172	458513.68	3268669.92
н7173	458487.92	3268656.39
н7174	458460.14	3268641.40
н7175	458476.41	3268610.32
н7176	458495.40	3268574.04
н7177	458518.21	3268530.49
н7178	458556.03	3268552.36
н7179	458595.77	3268575.07
н7180	458596.33	3268575.25
н7181	458597.13	3268575.20
н7182	458597.84	3268574.84
н7183	458598.36	3268574.24
н7184	458598.61	3268573.49
н7185	458598.56	3268572.69
н7186	458598.20	3268571.98
н7187	458597.75	3268571.59
н7188	458558.03	3268548.90
н7189	458520.11	3268526.97
н7190	458538.61	3268493.82
н7191	458555.72	3268459.48
н7192	458572.99	3268426.45
н7193	458578.31	3268416.11
н7194	458604.45	3268429.96
н7195	458630.37	3268444.58
н7196	458618.73	3268450.17
н7197	458618.25	3268450.53
н7198	458617.84	3268451.21
н7199	458617.73	3268452.00
н7200	458617.93	3268452.77
н7201	458618.41	3268453.41
н7202	458619.09	3268453.82
н7203	458619.88	3268453.93
н7204	458620.46	3268453.78
н7205	458634.65	3268446.96
н7206	458663.01	3268462.19
н7207	458677.45	3268484.15
н7208	458677.69	3268484.50
н7209	458678.36	3268484.93
н7210	458678.95	3268485.03
н7211	458706.18	3268484.57
н7212	458722.96	3268508.10
н7161	458733.42	3268513.64
н7213	458788.00	3268408.63

h7214	458772.30	3268439.46
h7215	458752.22	3268477.83
h7216	458735.28	3268510.09
h7217	458725.65	3268504.99
h7218	458708.61	3268481.08
h7219	458707.95	3268480.65
h7220	458707.36	3268480.55
h7221	458680.18	3268481.01
h7222	458665.80	3268459.15
h7223	458635.82	3268443.06
h7224	458635.37	3268442.79
h7225	458635.32	3268442.78
h7226	458606.37	3268426.46
h7227	458580.17	3268412.56
h7228	458592.56	3268389.21
h7229	458606.19	3268363.17
h7230	458624.37	3268336.26
h7231	458629.50	3268339.42
h7232	458635.08	3268329.27
h7233	458670.35	3268347.03
h7234	458675.94	3268350.00
h7235	458718.39	3268372.60
h7236	458760.19	3268394.47
h7213	458788.00	3268408.63
:3Y1(4)		
h7237	459049.19	3267797.98
h7238	459050.23	3267799.70
h7239	459050.88	3267800.78
h7240	459050.98	3267801.06
h7241	459050.96	3267801.45
h7242	459050.79	3267801.81
h7243	459050.50	3267802.08
h7244	459050.44	3267802.10
h7245	459050.41	3267802.13
h7246	459050.03	3267802.27
h7247	459049.64	3267802.25
h7248	459049.28	3267802.08
h7249	459049.07	3267801.86
h7250	459048.42	3267800.79
h7251	459047.60	3267799.42
h7252	459045.16	3267797.93
h7253	459044.94	3267797.73
h7254	459044.77	3267797.37
h7255	459044.75	3267796.97
h7256	459044.89	3267796.60
h7257	459044.93	3267796.55
h7258	459044.95	3267796.51
h7259	459045.22	3267796.22
h7260	459045.58	3267796.05
h7261	459045.98	3267796.03
h7262	459046.26	3267796.13
h7263	459049.02	3267797.82
h7237	459049.19	3267797.98
:3Y1(5)		
h7264	461804.24	3266256.07
h7265	461834.24	3266274.67

Н7266	461865.43	3266294.05
Н7267	461871.45	3266337.86
Н7268	461876.16	3266371.99
Н7269	461897.05	3266386.90
Н7270	461929.90	3266410.35
Н7271	461961.94	3266433.27
Н7272	461994.27	3266456.57
Н7273	462026.88	3266480.40
Н7274	462055.37	3266501.03
Н7275	462057.92	3266534.30
Н7276	462060.73	3266574.00
Н7277	462063.65	3266613.83
Н7278	462066.80	3266653.76
Н7279	462069.90	3266693.67
Н7280	462072.91	3266733.60
Н7281	462075.33	3266765.78
Н7282	462053.22	3266798.15
Н7283	462036.79	3266822.88
Н7284	462021.88	3266844.99
Н7285	462017.99	3266848.38
Н7286	462012.97	3266849.63
Н7287	462007.44	3266848.09
Н7288	462003.52	3266843.90
Н7289	462002.33	3266838.35
Н7290	462004.05	3266832.97
Н7291	462018.92	3266810.92
Н7292	462035.39	3266786.13
Н7293	462053.33	3266759.88
Н7294	462051.47	3266735.21
Н7295	462048.46	3266695.31
Н7296	462045.36	3266655.44
Н7297	462042.21	3266615.46
Н7298	462039.28	3266575.54
Н7299	462036.48	3266535.88
Н7300	462034.69	3266512.60
Н7301	462014.23	3266497.79
Н7302	461981.64	3266473.97
Н7303	461949.40	3266450.73
Н7304	461917.41	3266427.84
Н7305	461884.56	3266404.40
Н7306	461856.12	3266384.10
Н7307	461850.15	3266340.80
Н7308	461845.50	3266306.98
Н7309	461822.90	3266292.93
Н7310	461792.89	3266274.34
Н7311	461763.34	3266255.92
Н7312	461733.68	3266237.72
Н7313	461699.45	3266216.52
Н7314	461678.22	3266203.37
Н7315	461648.27	3266184.82
Н7316	461627.32	3266171.63
Н7317	461616.15	3266189.13
Н7318	461597.17	3266218.89
Н7319	461578.39	3266248.17
Н7320	461558.95	3266278.43
Н7321	461544.57	3266300.50

Н7322	461552.22	3266333.81
Н7323	461554.93	3266345.75
Н7324	461554.76	3266350.38
Н7325	461552.77	3266354.62
Н7326	461549.08	3266357.61
Н7327	461544.45	3266358.68
Н7328	461540.93	3266358.08
Н7329	461537.81	3266356.33
Н7330	461535.48	3266353.68
Н7331	461533.97	3266350.52
Н7332	461531.26	3266338.60
Н7333	461521.57	3266296.42
Н7334	461540.90	3266266.75
Н7335	461560.29	3266236.55
Н7336	461579.06	3266207.31
Н7337	461598.03	3266177.55
Н7338	461620.70	3266142.06
Н7339	461659.66	3266166.59
Н7340	461689.54	3266185.09
Н7341	461710.77	3266198.24
Н7342	461744.97	3266219.42
Н7343	461774.65	3266237.63
Н7264	461804.24	3266256.07

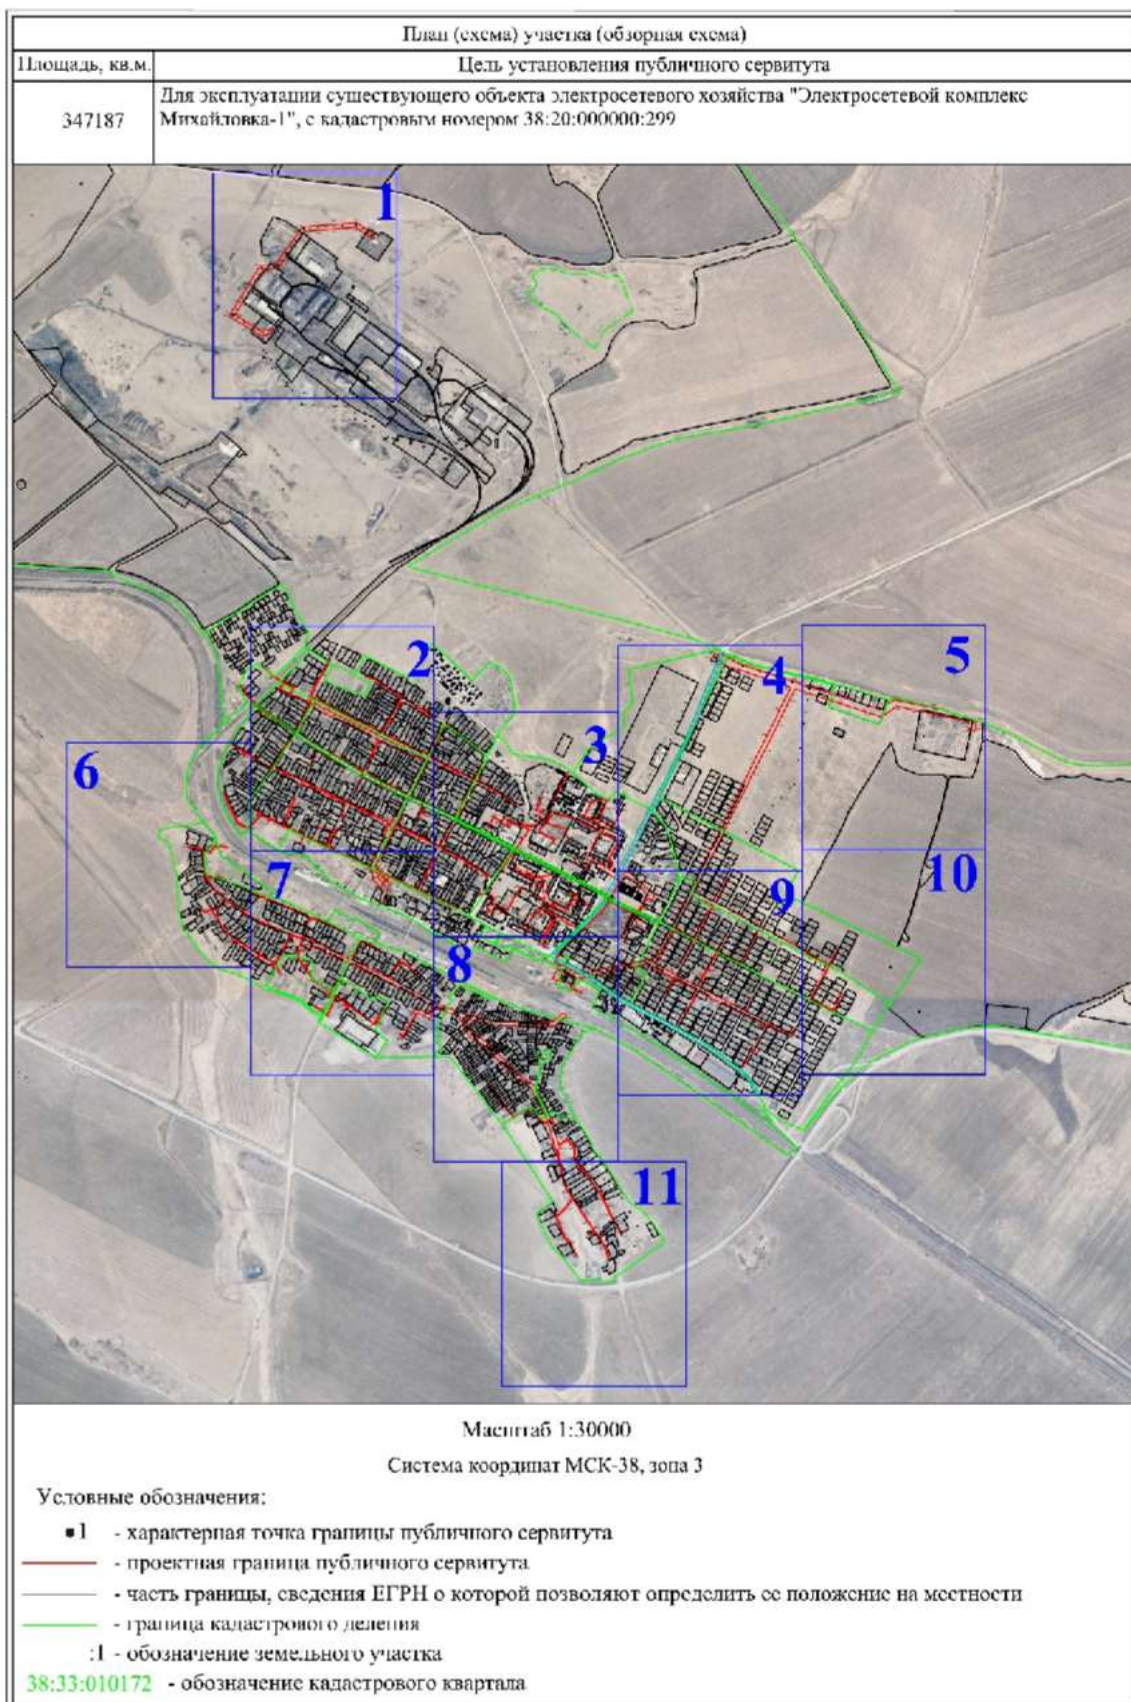



Масштаб 1:5000

Система координат МСК-38, зона 3

Условные обозначения:

- 1 - характеристика точки границы публичного сервитута
 — - проектная граница публичного сервитута
 — - часть границы, сведения ЕГРН о которой позволяют определить ее положение на местности
 — - граница кадастрового деления
 :1 - обозначение земельного участка
 38:33:010172 - обозначение кадастрового квартала



Масштаб 1:5000

Система координат МСК-38, зона 3

Условные обозначения:

- 1 - характерная точка границы публичного сервитута
 — - проектная граница публичного сервитута
 — - часть границы, сведения ЕГРН о которой позволяют определить ее положение на местности
 — - граница кадастрового деления
 :1 - обозначение земельного участка
 38:33:010172 - обозначение кадастрового квартала



Масштаб 1:5000

Система координат МСК-38, зона 3

Условные обозначения:

- 1 - характерная точка границы публичного сервитута
 — 1 - проектная граница публичного сервитута
 — 1 - часть границы, сведения ЕГРН о которой позволяют определить ее положение на местности
 — 1 - граница кадастрового деления
 : 1 - обозначение земельного участка
 38:33:010172 - обозначение кадастрового квартала



Масштаб 1:5000

Система координат МСК-38, зона 3

Условные обозначения:

- 1 - характеристическая точка границы публичного сервитута
- - проектная граница публичного сервитута
- - часть границы, сведения ЕГРН о которой позволяют определить ее положение на местности
- - граница кадастрового деления
- :1 - обозначение земельного участка
- 38:33:010172 - обозначение кадастрового квартала



Масштаб 1:5000

Система координат МСК-38, зона 3

Условные обозначения:

- 1 - характеристическая точка границы публичного сервитута
- - проектная граница публичного сервитута
- - часть границы, сведения ЕГРН о которой позволяют определить ее положение на местности
- - граница кадастрового деления
- :1 - обозначение земельного участка
- 38:33:010172 - обозначение кадастрового квартала



Масштаб 1:5000

Система координат МСК-38, зона 3

Условные обозначения:

- 1 - характеристическая точка границы публичного сервитута
- - проектная граница публичного сервитута
- - часть границы, сведения ЕГРН о которой позволяют определить ее положение на местности
- - граница кадастрового деления
- 1 - обозначение земельного участка
- 38:33:010172 - обозначение кадастрового квартала

Система координат МСК-38, зона 3

- 1 - характеристическая точка границы публичного сервитута
- - проектная граница публичного сервитута
- - часть границы, сведения ЕГРН о которой позволяют определить ее положение на местности
- - граница кадастрового деления
- 1 - обозначение земельного участка
- 33:010172 - обозначение кадастрового квартала



Масштаб 1:5000

Система координат МСК-38, зона 3

Условные обозначения:

- 1 - характерная точка границы публичного сервитута
- - проектная граница публичного сервитута
- - часть границы, сведения ЕГРН о которой позволяют определить ее положение на местности
- - граница кадастрового деления
- :1 - обозначение земельного участка
- 38:33:010172 - обозначение кадастрового квартала



Масштаб 1:5000

Система координат МСК-38, зона 3

Условные обозначения:

- 1 - характеристическая точка границы публичного сервитута
- - проектная граница публичного сервитута
- - часть границы, сведения ЕГРН о которой позволяют определить ее положение на местности
- - граница кадастрового деления
- :1 - обозначение земельного участка
- 38:33:010172 - обозначение кадастрового квартала